


立川都市計画地区計画 新青梅街道沿道第一地区地区計画 計画図

[武蔵村山市決定]

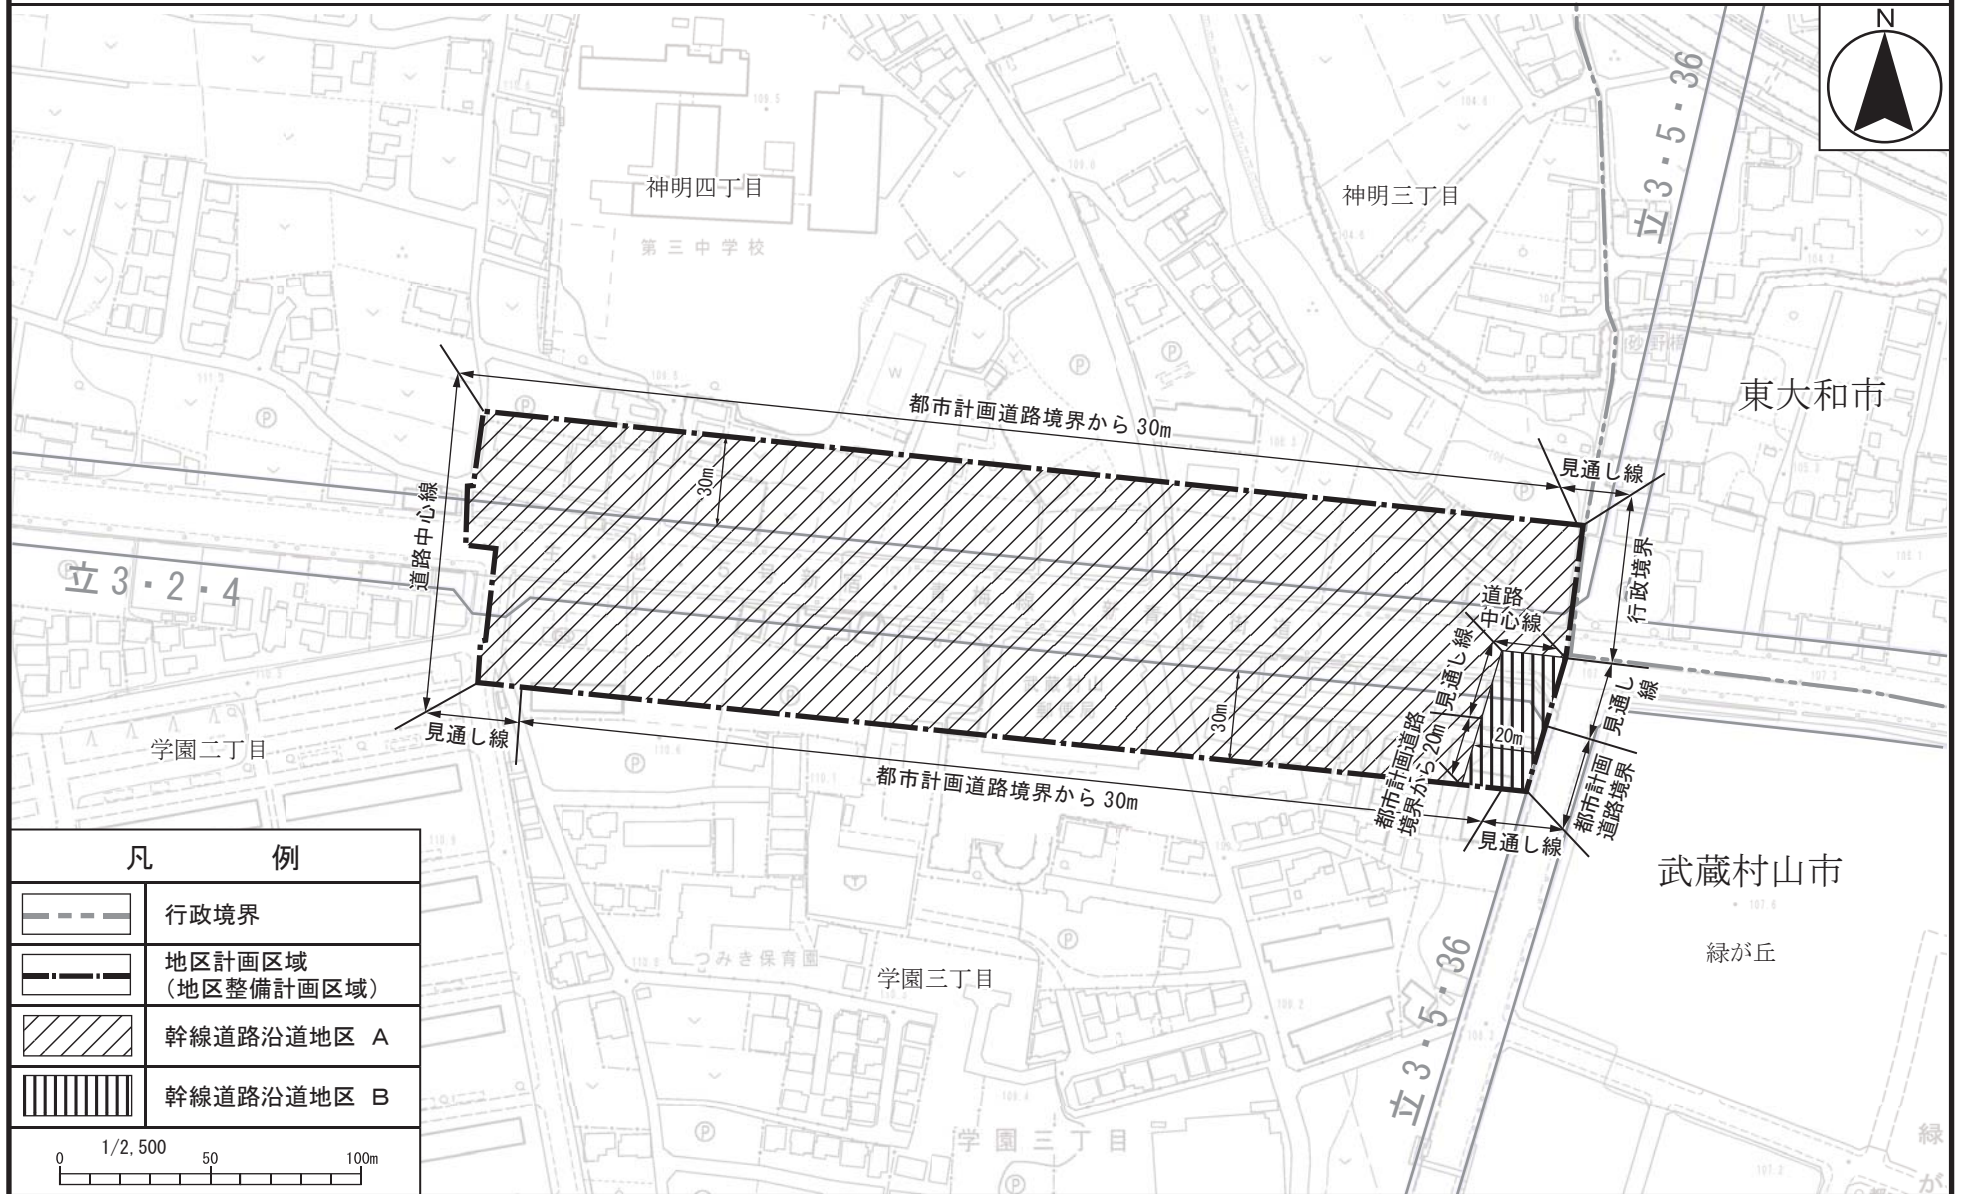

凡 例	
	行政境界
	地区計画区域 (地区整備計画区域)
	幹線道路沿道地区 A
	幹線道路沿道地区 B
<p>0 1/2,500 50 100m</p>	

この地図は、東京都及び(株)ミッドマップ東京の承認を受けて、東京都縮尺1/2,500の地形図を使用して作成したものである。無断複製を禁ず。  
 (承認番号) [26都市基交測第77号 平成26年8月5日] [MMT利許第032号31 平成26年8月5日]