


道路境界証明

作成例

土地境界図		縮尺
土地所在 代表地番	武蔵村山市本町一丁目1-1	1/250

- 境界線の寸法はm(メートル)単位とし、1/100未満切り捨てて表示する。(P点間のみ)
- 境界点はP、引照点はS、機械点はTの記号を用い成果表を設けて各点の座標値を明記する。
- 幅員の表示は、不用。

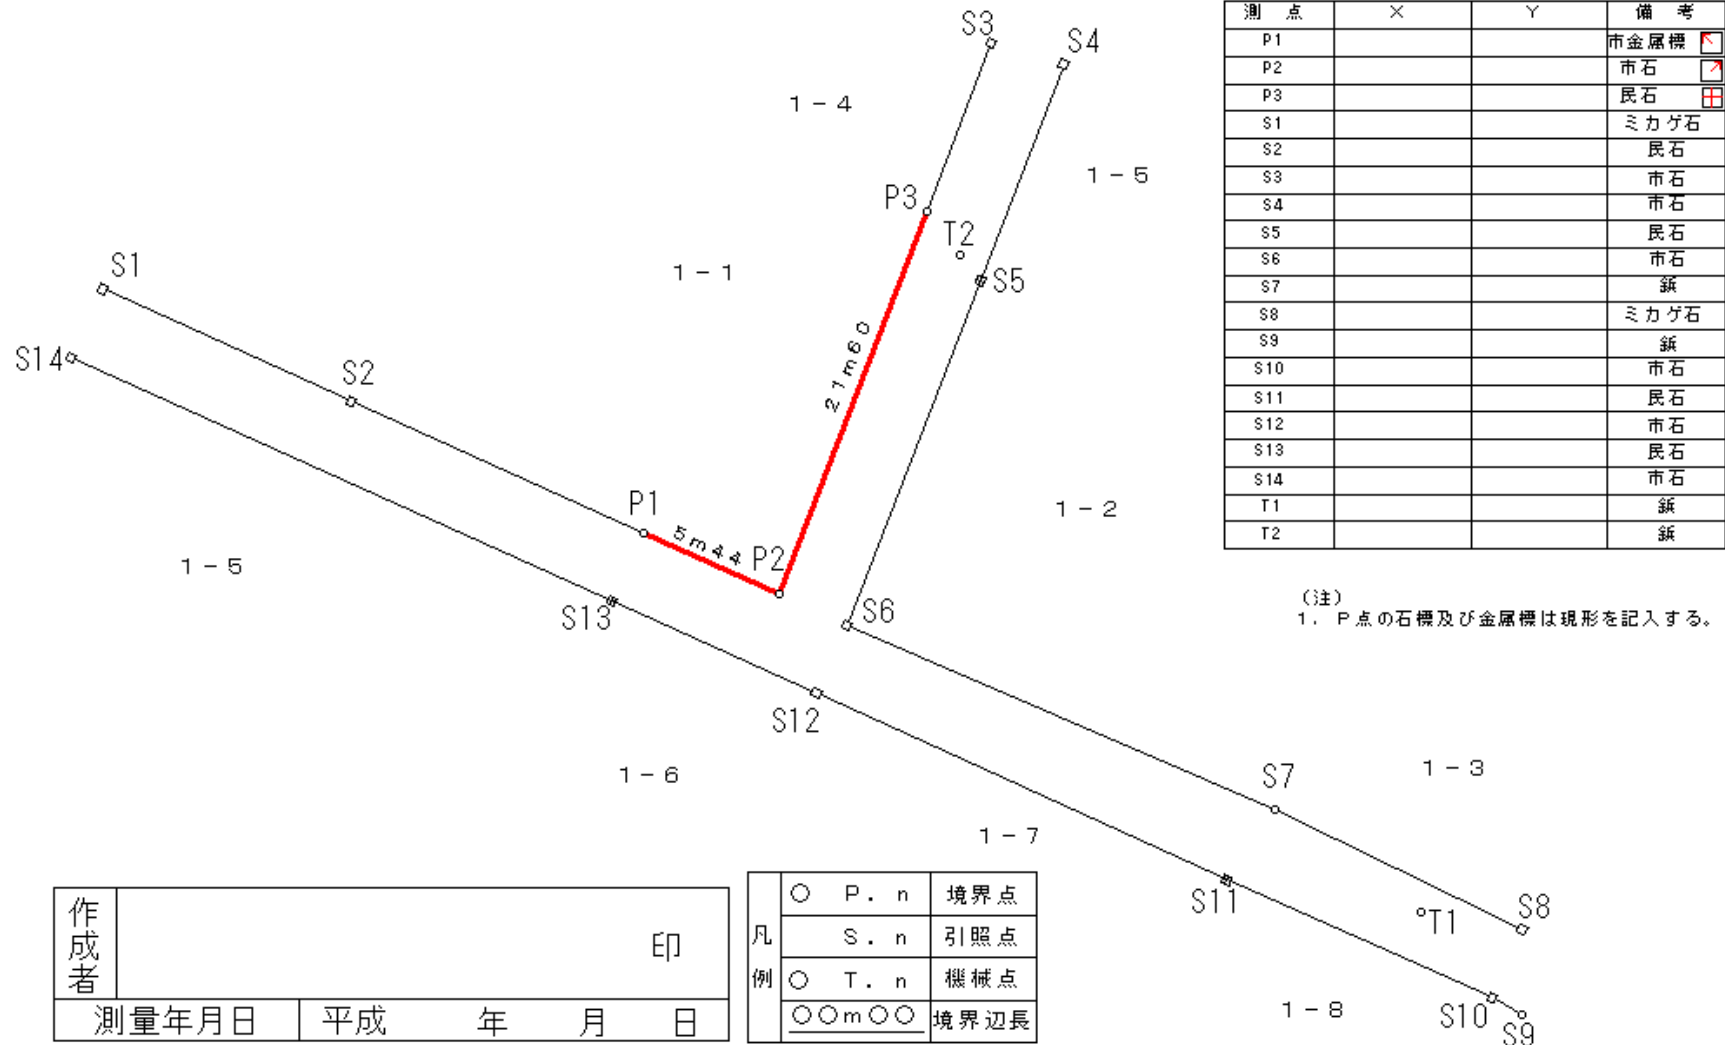

作成者	印		
	測量年月日	平成	年 月 日

凡例	○ P. n	境界点
	○ S. n	引照点
	○ T. n	機械点
	○○m○○	境界辺長