



■新青梅街道沿道地区の用途地域変更図解

【平面図】

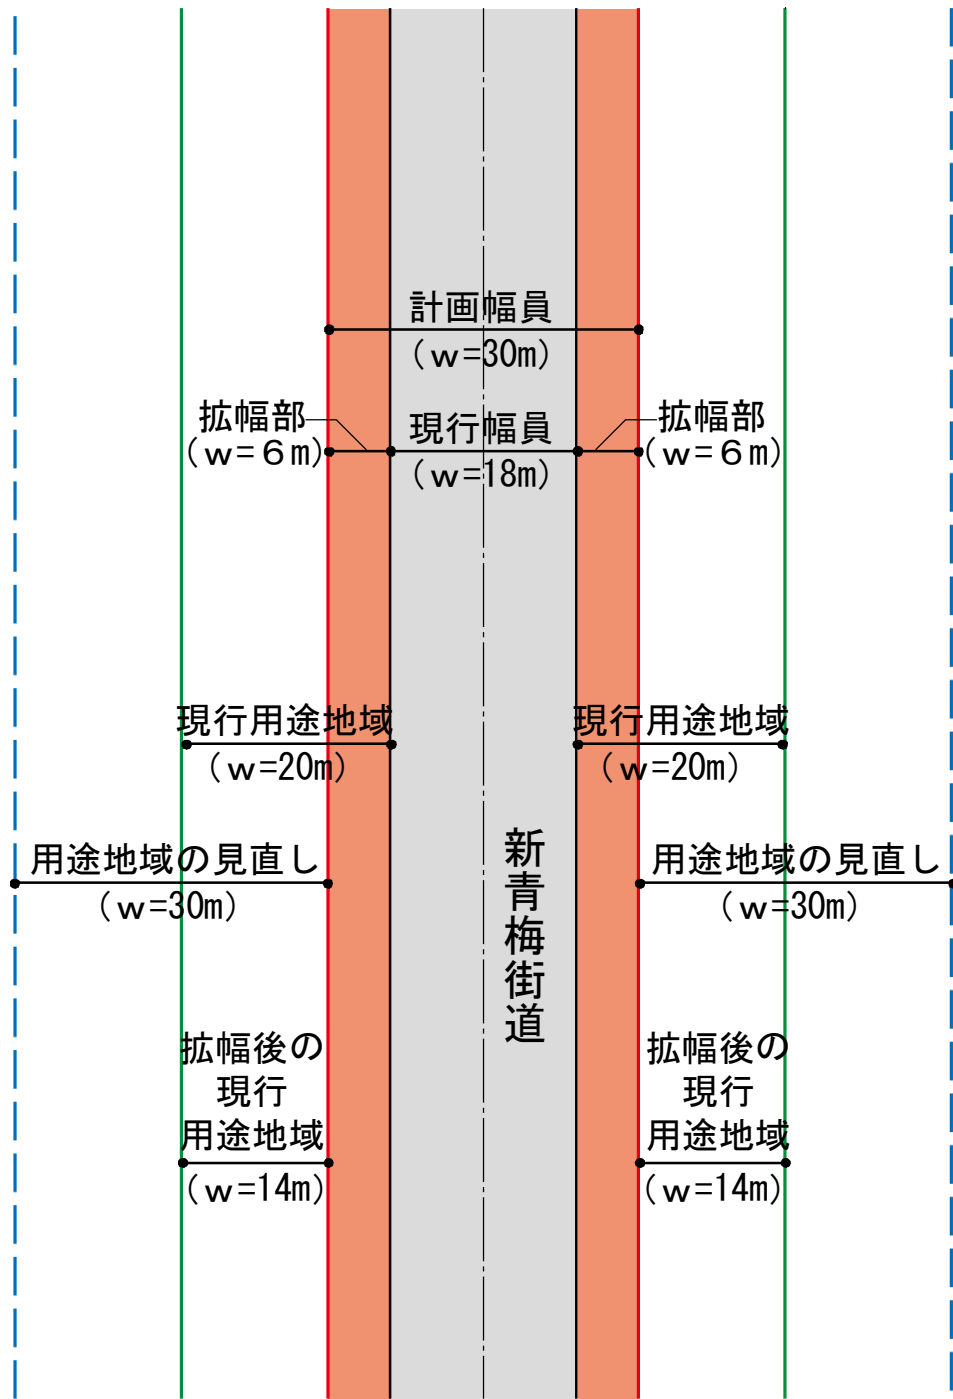


【断面図】

<現在>

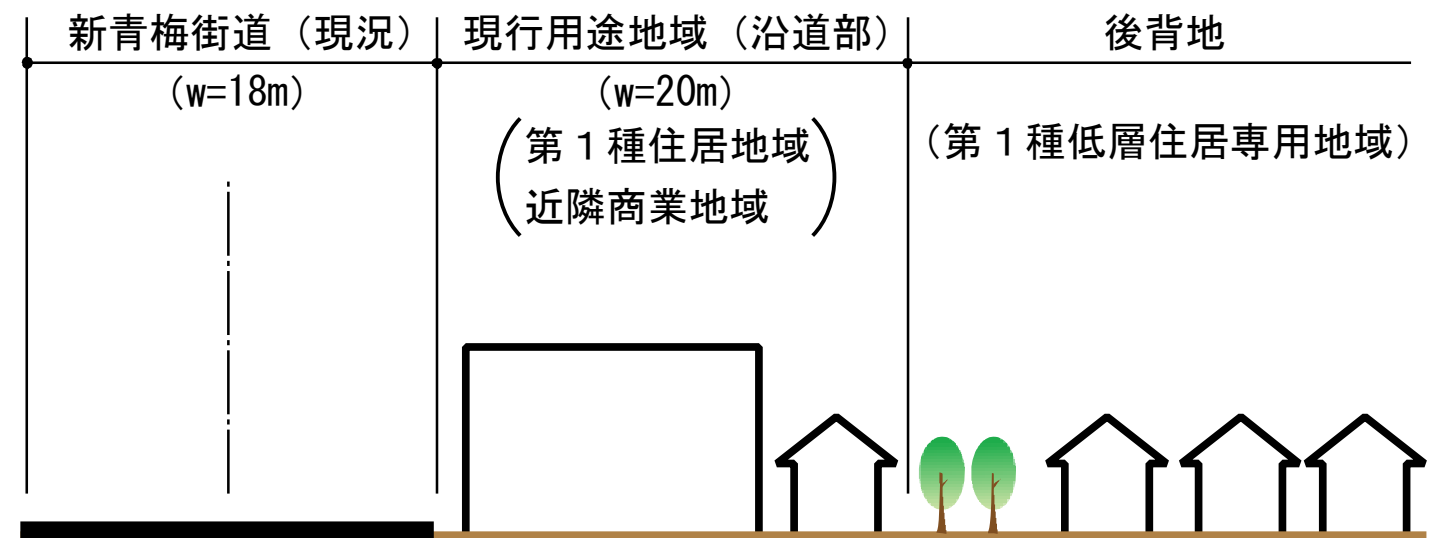

<拡幅後>

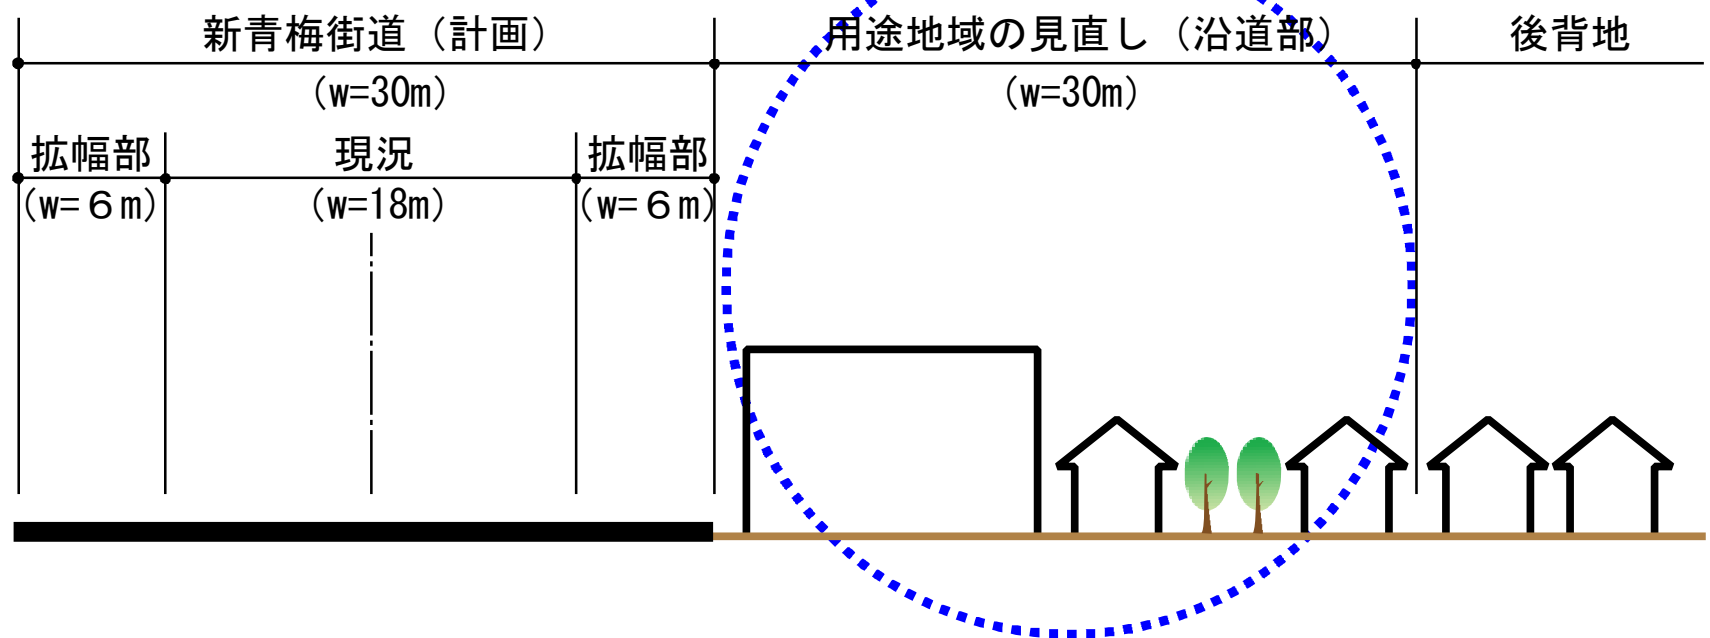

適切な土地利用の誘導が必要です