



(仮称)武蔵村山市防災食育センター整備予定地敷地図

縮尺：1/500

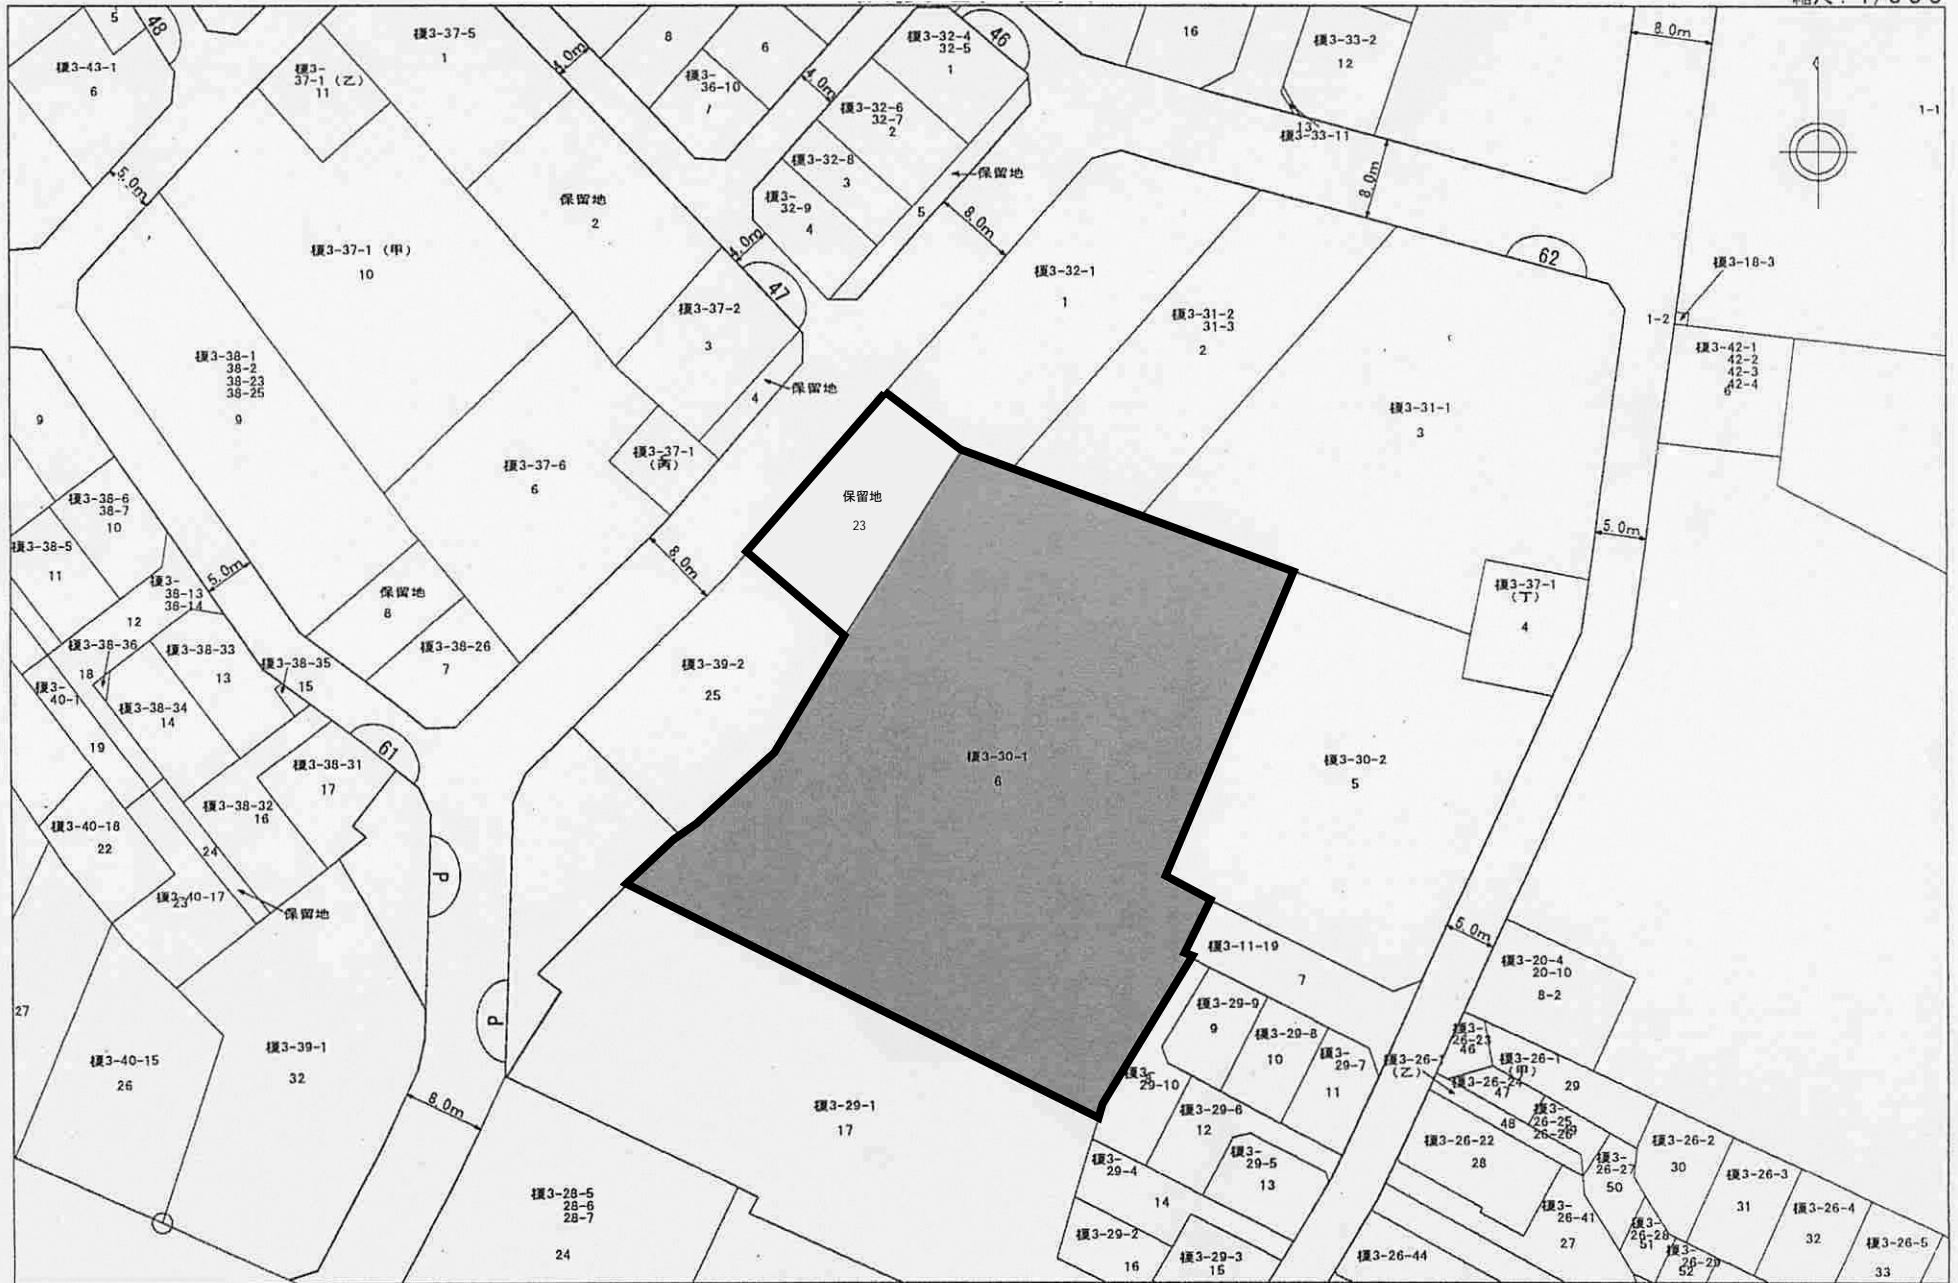

点番	点名	X 座標	Y 座標	半径	半径廻り	距離	方向角	測角
2011	62-37	-28213.129	-39925.910			5.119	109-58-04	254-15-14
2012	62-38	-28214.877	-39921.099			13.433	109-58-17	180-00-13
2013	62-39	-28219.465	-39908.474			15.730	109-55-36	179-57-19
2014	62-40	-28224.826	-39893.686			32.530	202-55-22	272-59-46
2018	62-44	-28254.787	-39906.356			5.085	116-52-39	93-57-17
2019	62-45	-28257.086	-39901.820			6.000	206-45-11	269-52-32
2026	62-52	-28262.444	-39904.521			0.619	116-46-19	90-01-08
2025	62-51	-28262.723	-39903.968			16.337	211-33-09	274-46-50
2037	62-63	-28276.645	-39912.517			1.850	195-56-13	164-23-04
2038	62-64	-28278.424	-39913.025			51.386	296-41-34	280-45-21
2054	62-80	-28255.341	-39958.935			5.508	44-56-28	288-14-54
2055	62-81	-28251.442	-39955.044			3.524	56-23-12	191-26-44
2057	62-83	-28249.491	-39952.109			9.977	47-16-29	170-53-17
2058	62-84	-28242.722	-39944.780			33.247	32-20-45	165-04-16
2010	62-36	-28214.634	-39926.992			1.854	35-42-50	183-22-05
2011	62-37	-28213.129	-39925.910					


直角座標法面積
2252.5645460

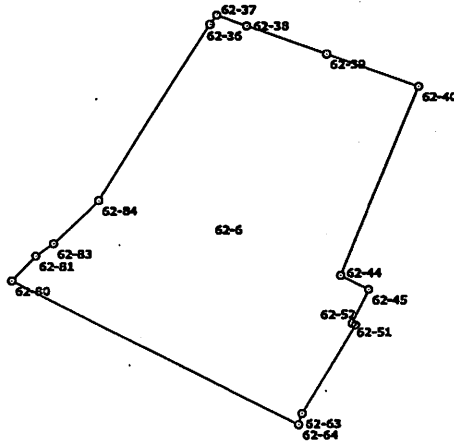

当該成果は、あくまで計算上の数値であり、現地を測量したものではありません。
 現地に設置する木杭及び画地境界標識とは必ずしも一致しません。

点番	点名	X座標	Y座標	半径	半径廻り	距離	方向角	測角
2009	62-35	-28207.544	-39933.545			9.460	126-11-08	265-04-27
2011	62-37	-28213.129	-39925.910			1.854	215-42-50	269-31-42
2010	62-36	-28214.634	-39926.992			19.706	212-20-44	176-37-54
2059	62-85	-28231.282	-39937.535			12.602	311-06-37	278-45-53
2008	62-34	-28222.996	-39947.030			20.509	41-06-41	270-00-04
2009	62-35	-28207.544	-39933.545					

直角座標法面積
229.9156545

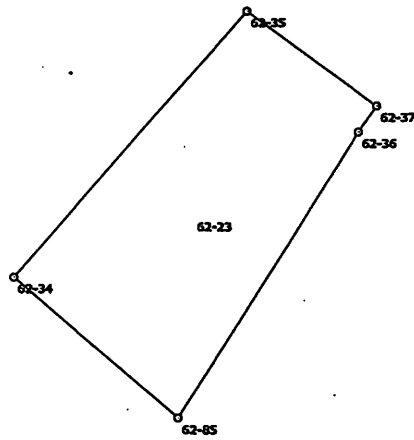

当該成果は、あくまで計算上の数値であり、現地を測量したものではありません。
 現地に設置する木杭及び画地境界標識とは必ずしも一致しません。