



小口径汚水樹・取付管構造図

官民境界
縦型設置

支管取付工

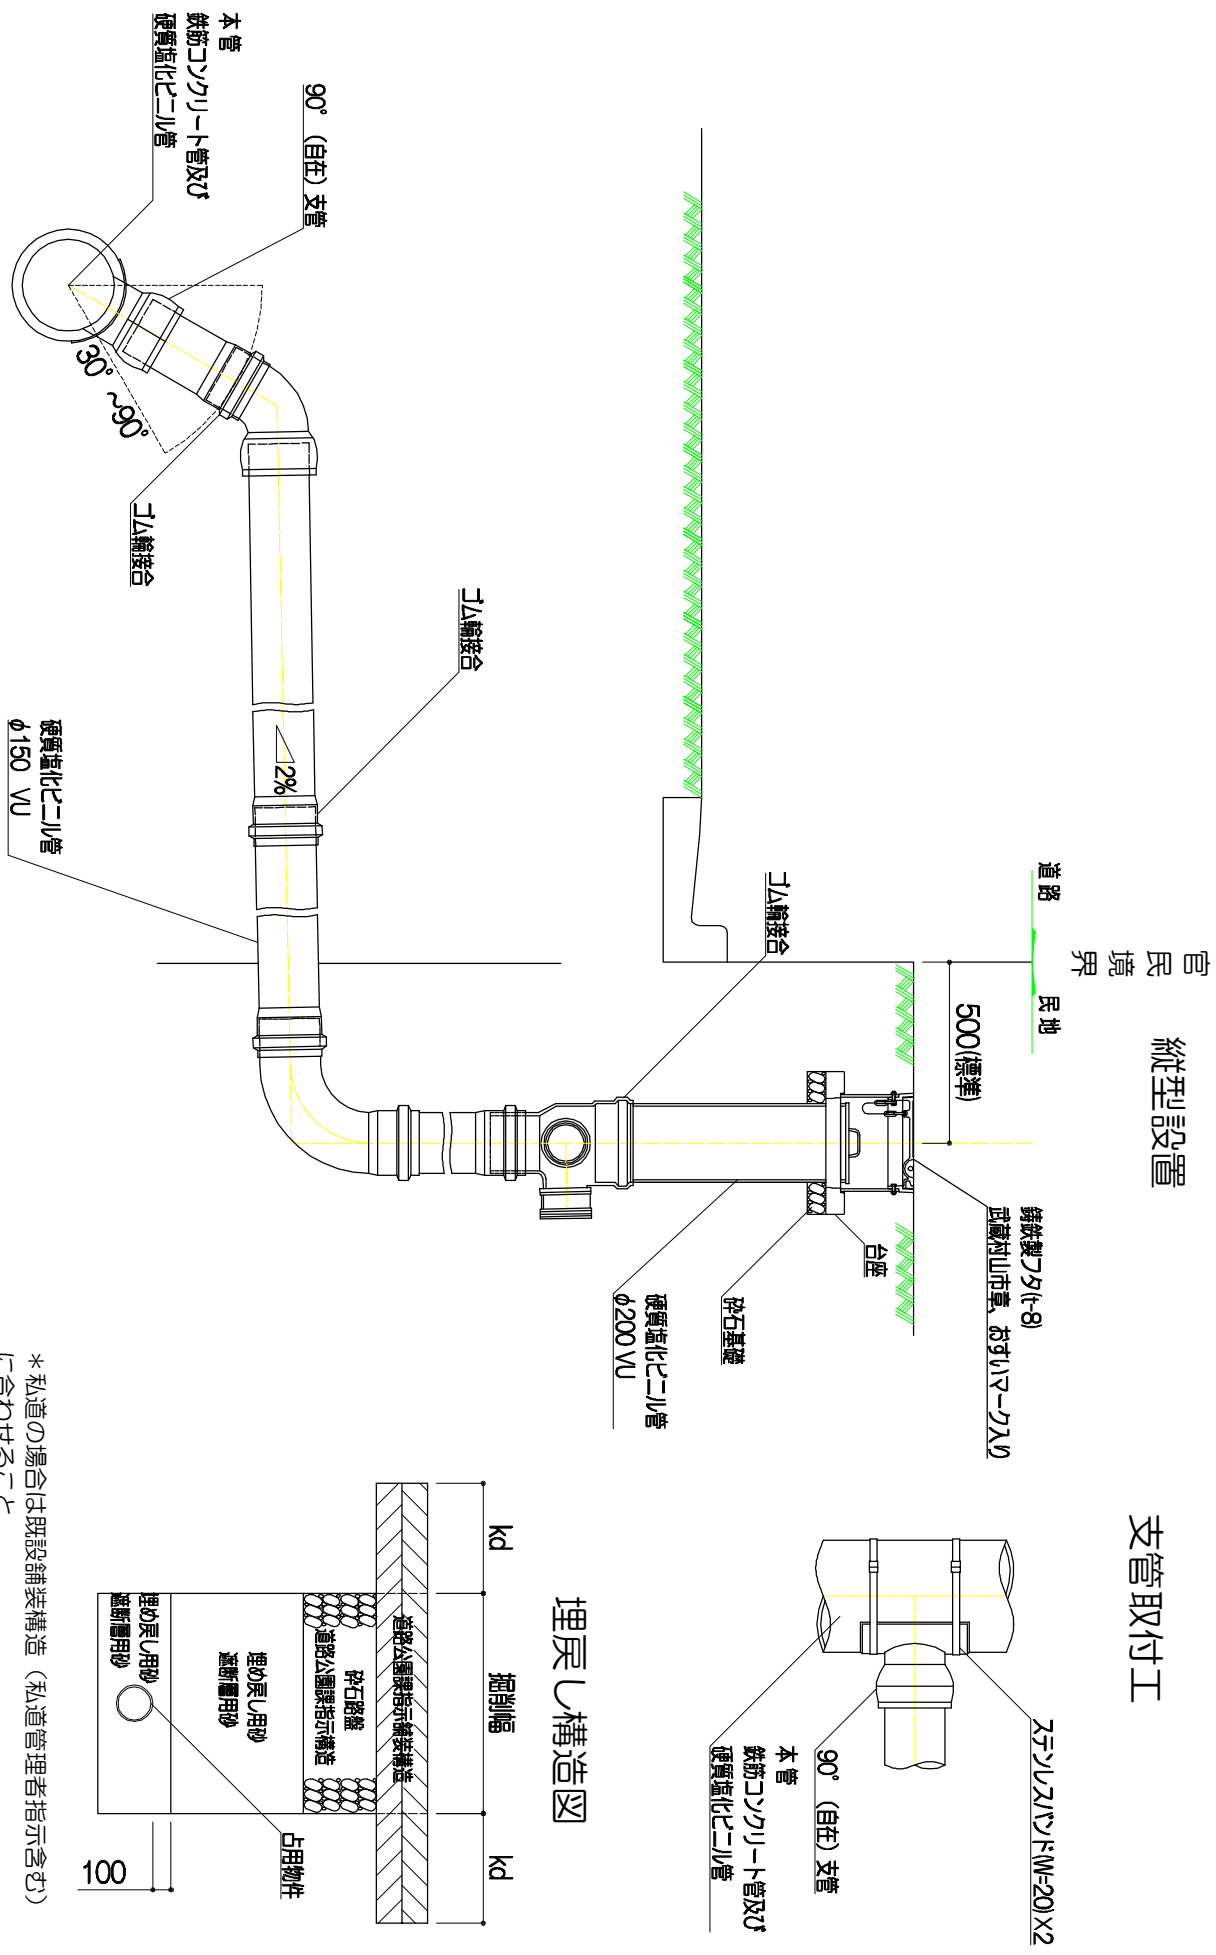

埋戻し構造図

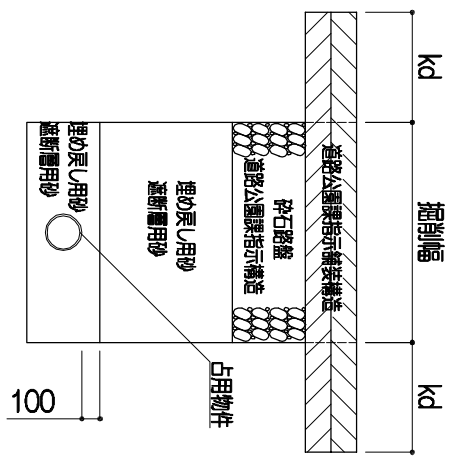

* 私道の場合は既設舗装構造 (私道管理者指示含む) に合わせること。