


立川都市計画事業武蔵村山都市核土地区画整理事業 工事施工予定箇所図

令和6年4月



※この図は工事予定箇所を示しており、やむを得ず変更になる場合があります。

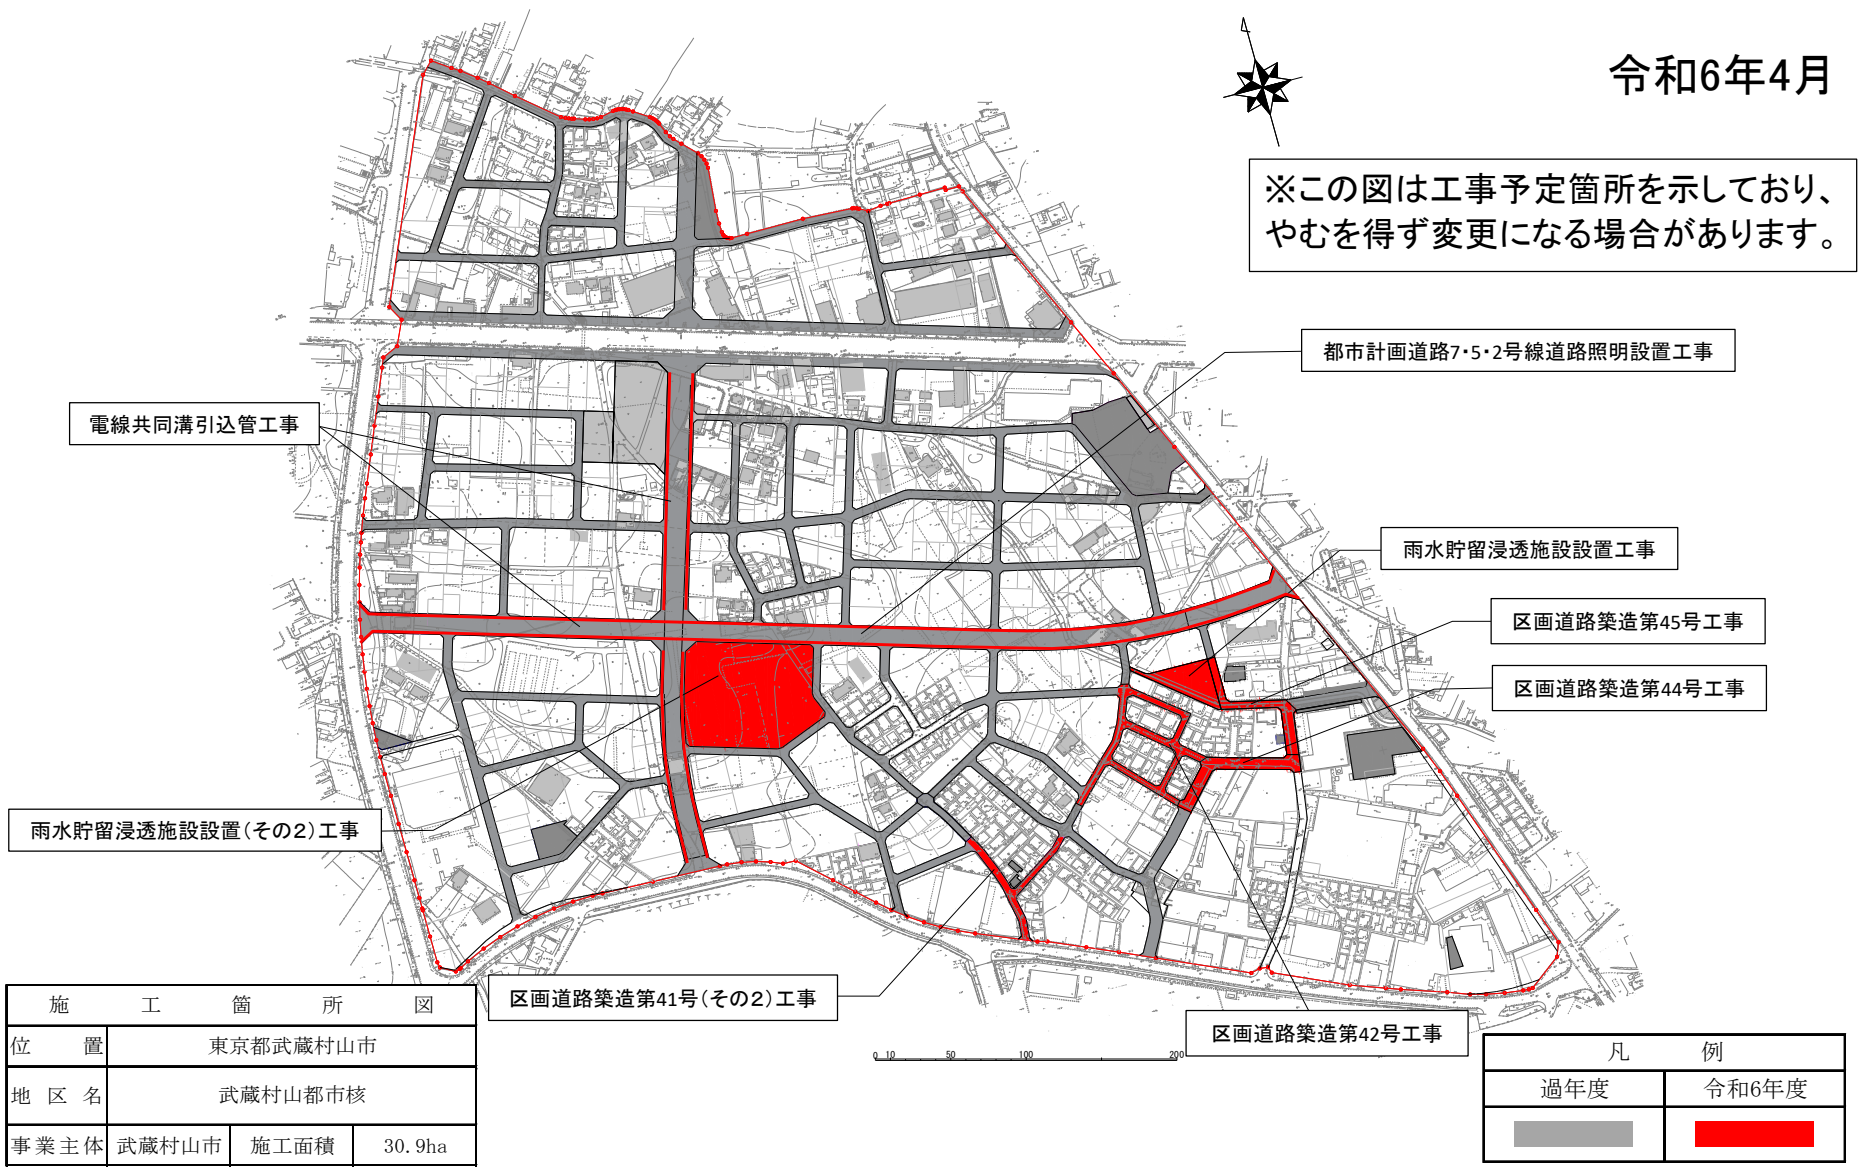

電線共同溝引込管工事

都市計画道路7・5・2号線道路照明設置工事

雨水貯留浸透施設設置工事

区画道路築造第45号工事

区画道路築造第44号工事

雨水貯留浸透施設設置(その2)工事

区画道路築造第41号(その2)工事

区画道路築造第42号工事

施 工 箇 所 図			
位 置	東京都武蔵村山市		
地 区 名	武蔵村山都市核		
事業主体	武蔵村山市	施工面積	30.9ha

凡 例	
過年度	令和6年度