



# 雷塚公園防犯カメラ設置位置図 S=1:500

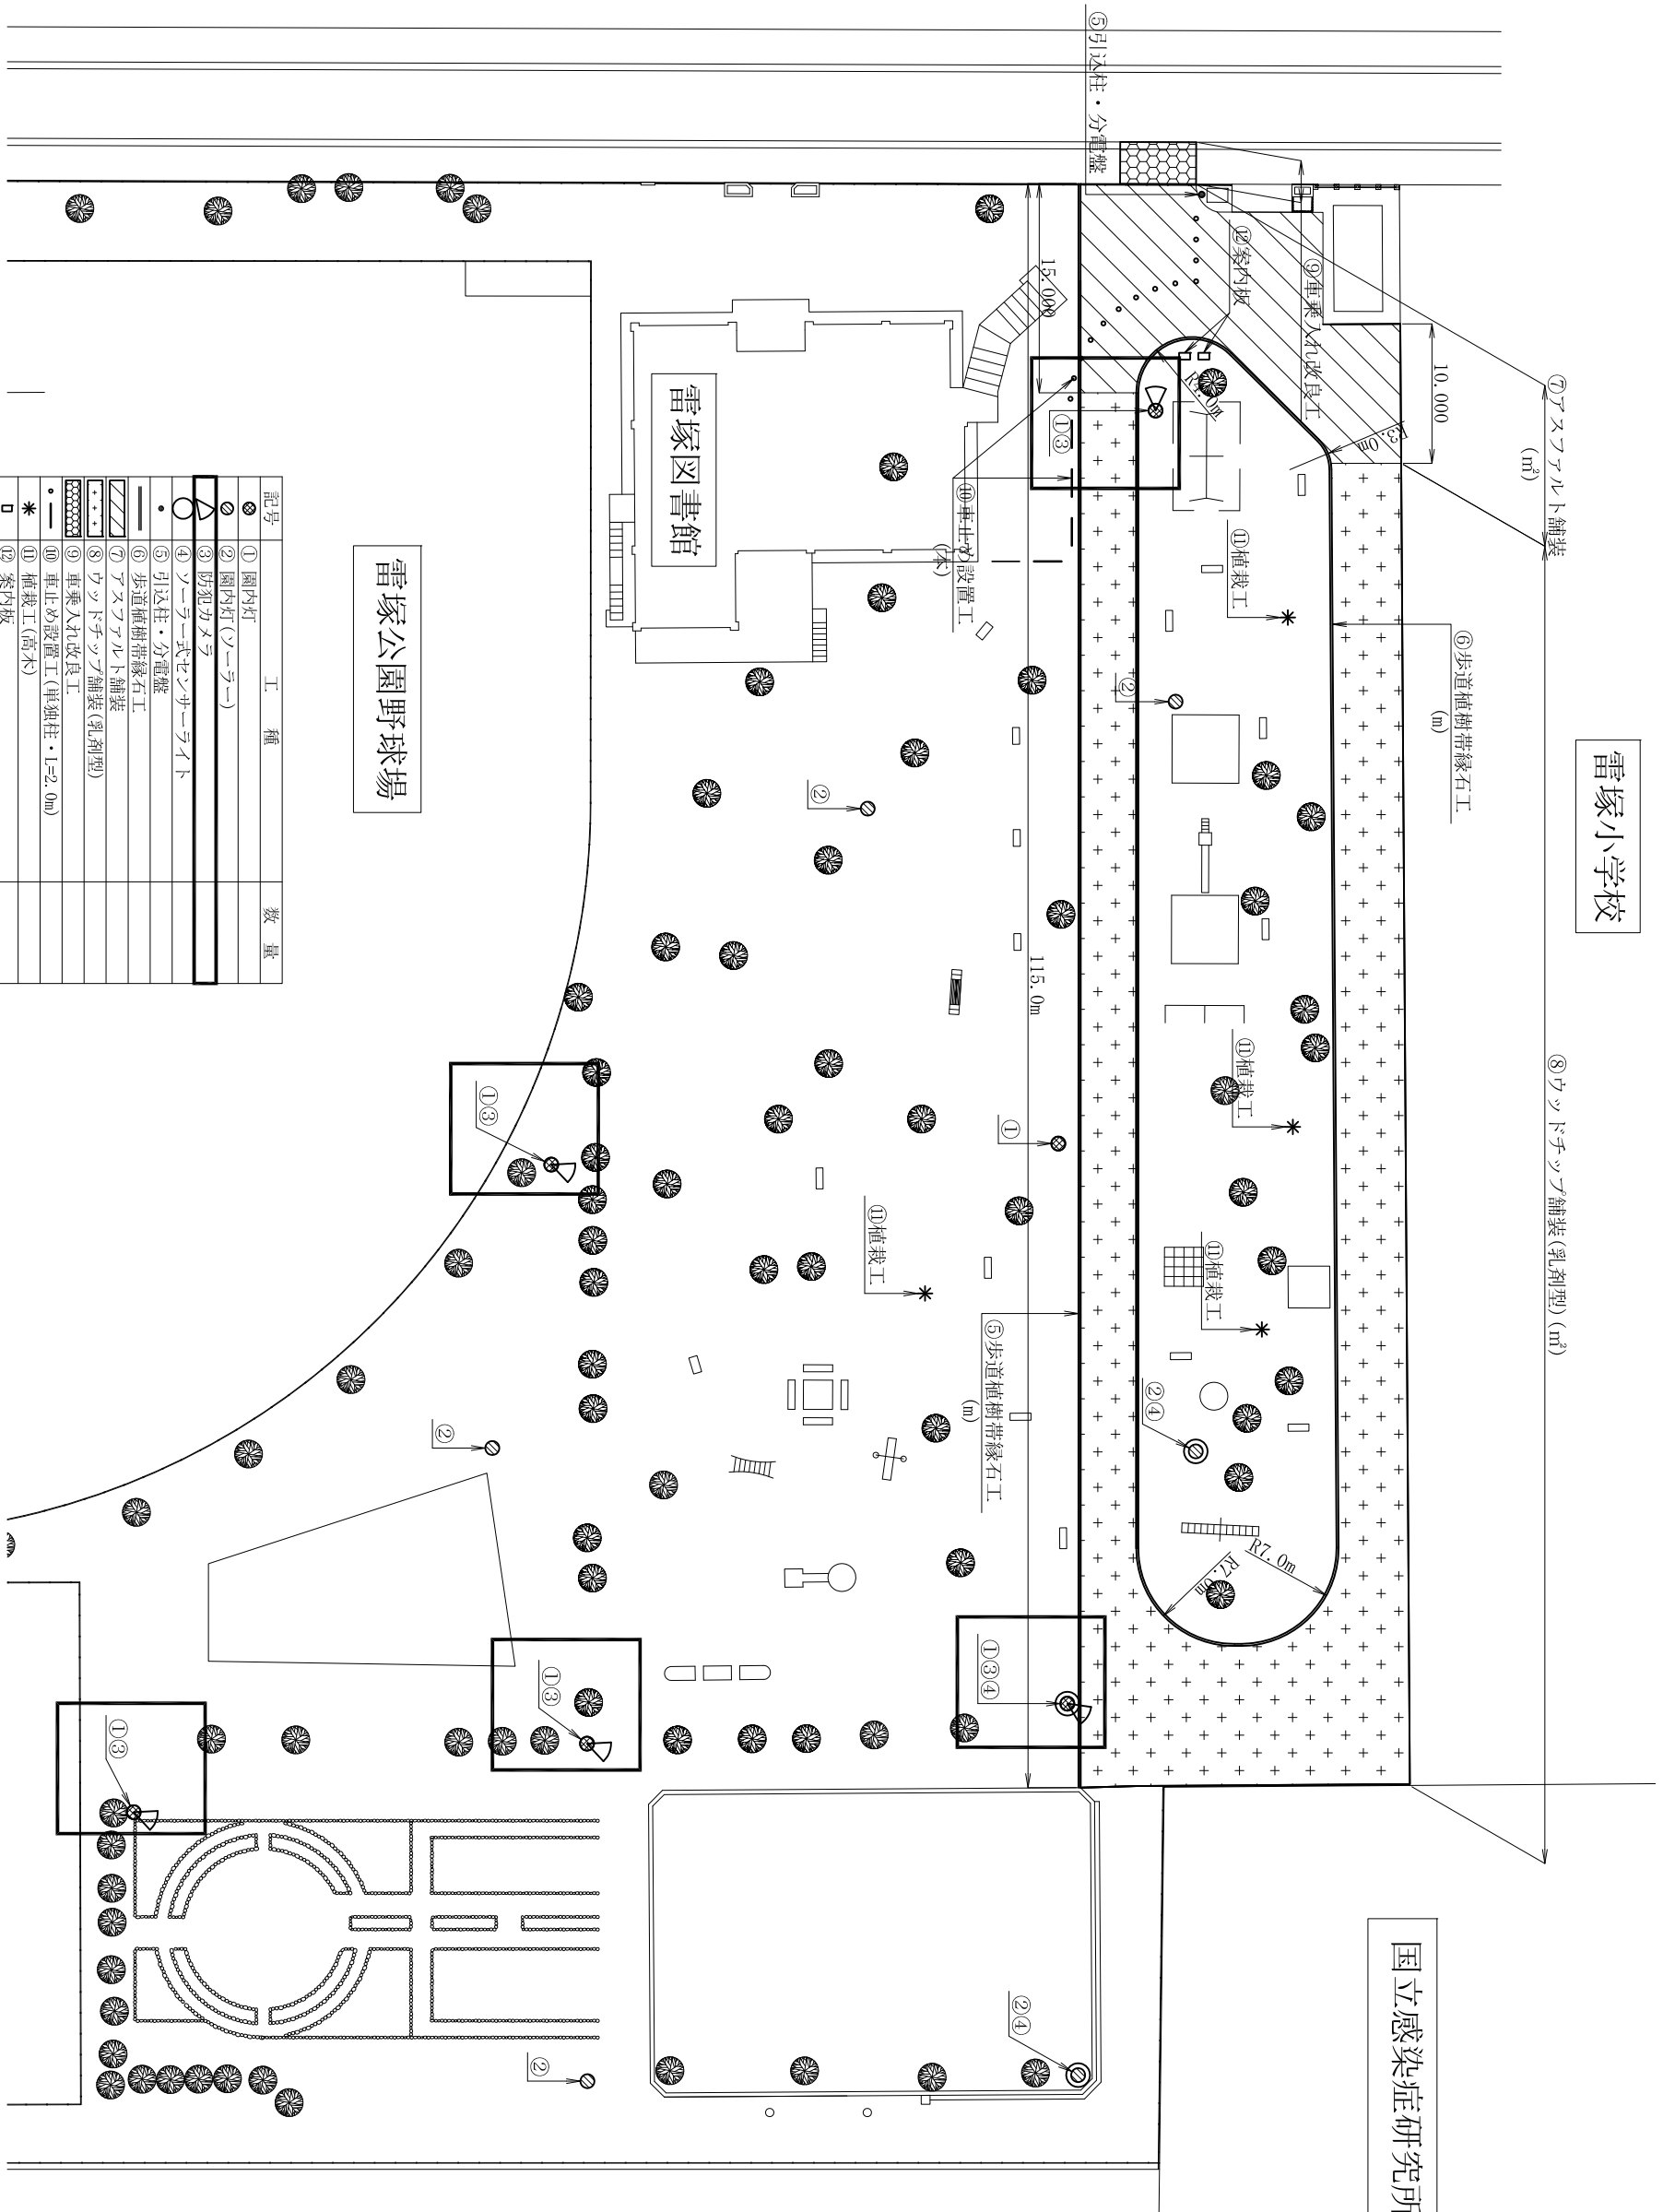

記号	工 種	数 量
①	園内灯	
②	園内灯(ソーラー)	
③	防犯カメラ	
④	ソーラー式センサーライト	
⑤	引込柱・分電盤	
⑥	歩道植樹帯縁石工	
⑦	アスファルト舗装	
⑧	ウツトチップス舗装(乳剤型)	
⑨	車乗入れ改良工	
⑩	車止め設置工(単独柱・L=2.0m)	
⑪	植栽工(高木)	
⑫	案内板	



東京都立村山  
特別支援学校

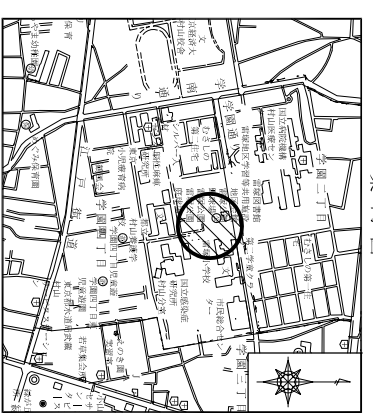

工事件名	雷塚公園防犯対策工事
工事箇所	武蔵村山市学園四丁目四番 雷塚公園内
図 名	雷塚公園防犯カメラ設置位置図
縮 尺	図 示
年度施工	平成 27 年度
庁 名	武蔵村山市役所
製 図 係	主 査 課 長 部 長 図 面 番 号
	1/2