



小口径汚水枥・取付管構造図

汚水枥構造図


縦型設置

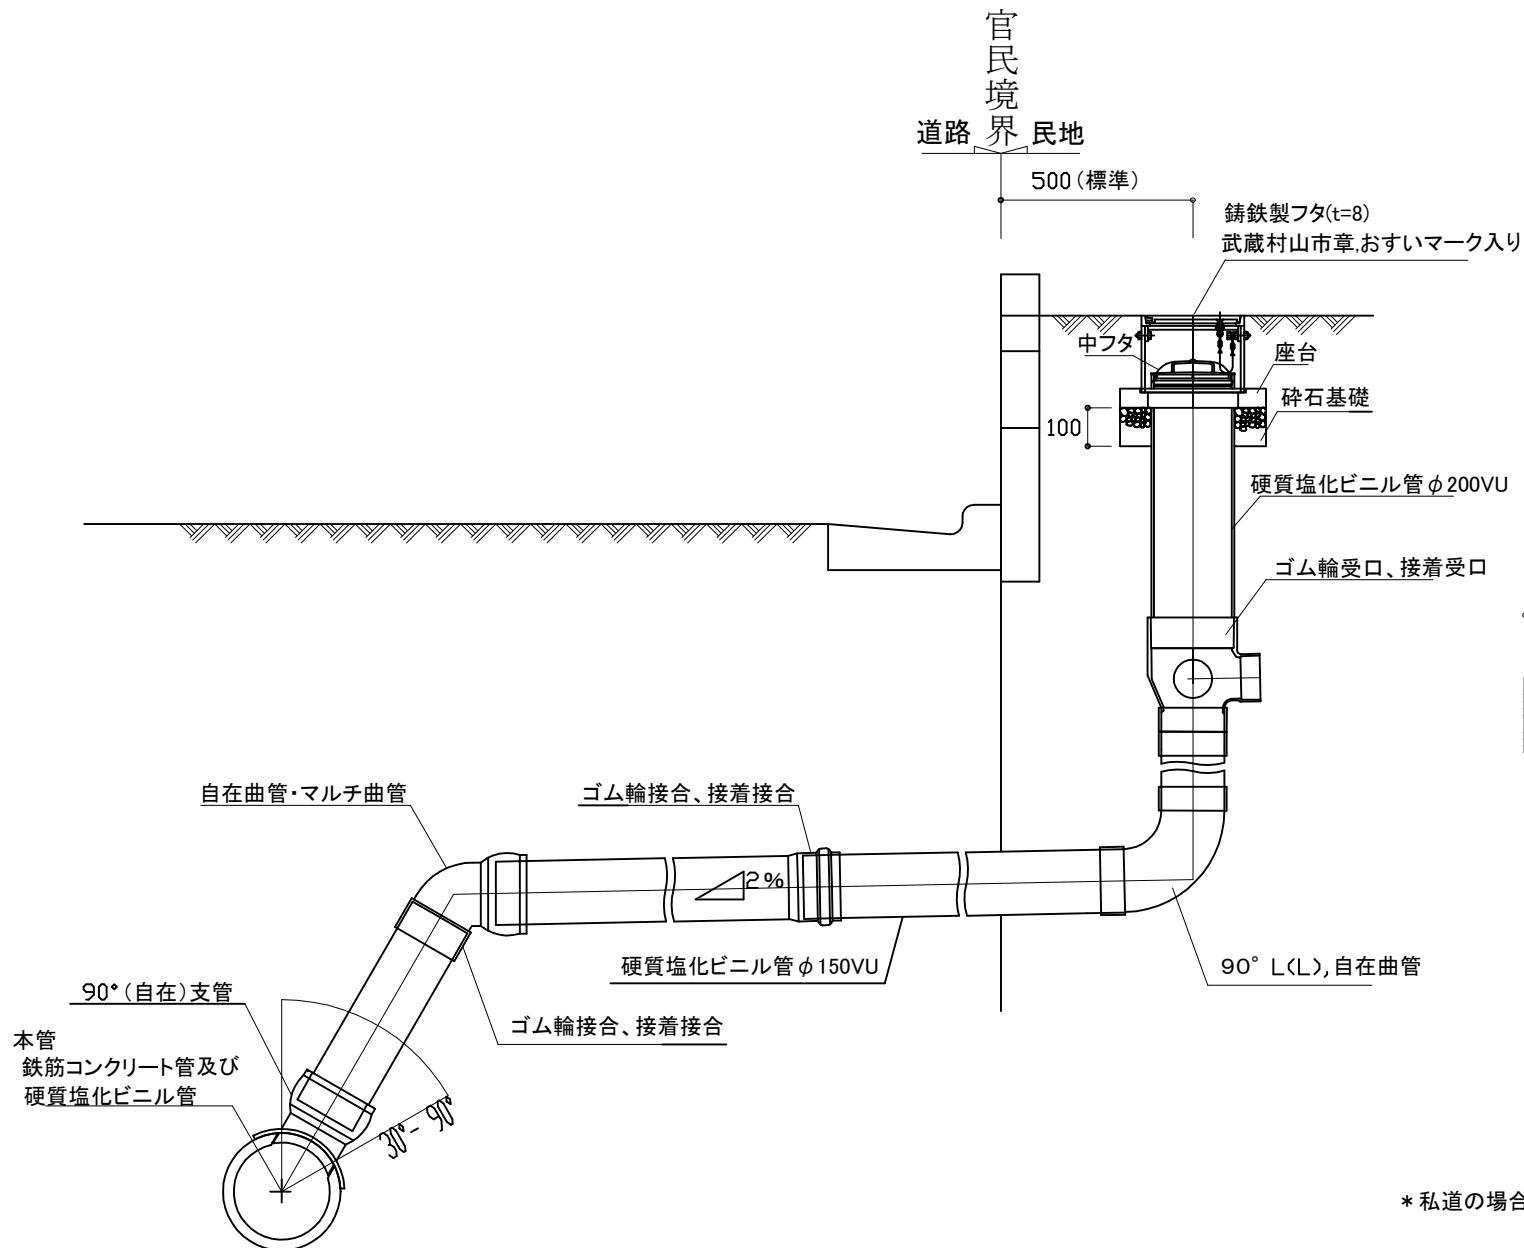

支管取付工

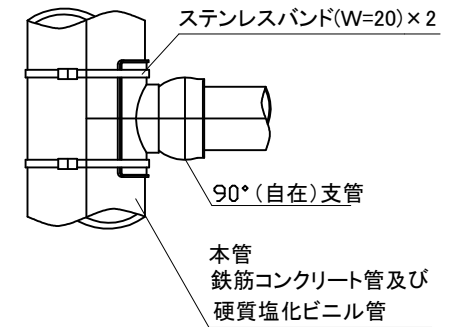

埋戻し構造図

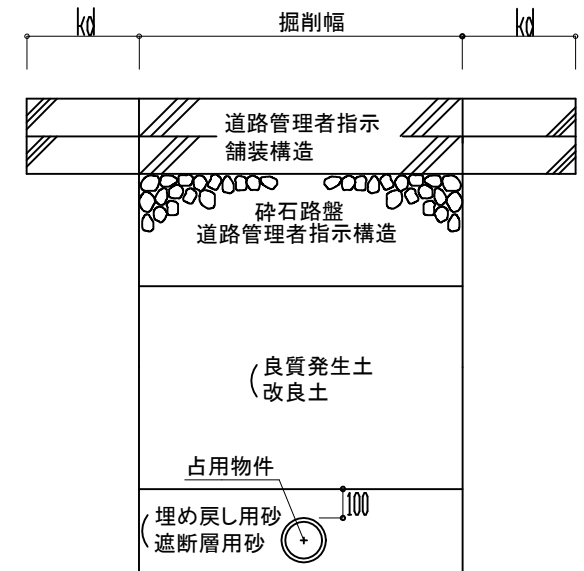

* 私道の場合は既設舗装構造(私道管理者指示含む)に合わせること。