


武蔵村山市公共下水道台帳図

| | | |
|--------|--------|--------|
| 2241-1 | 2241-2 | 2242-1 |
| 2241-3 | 2241-4 | 2242-3 |
| 2241-1 | 2241-2 | 2242-1 |

2241-4

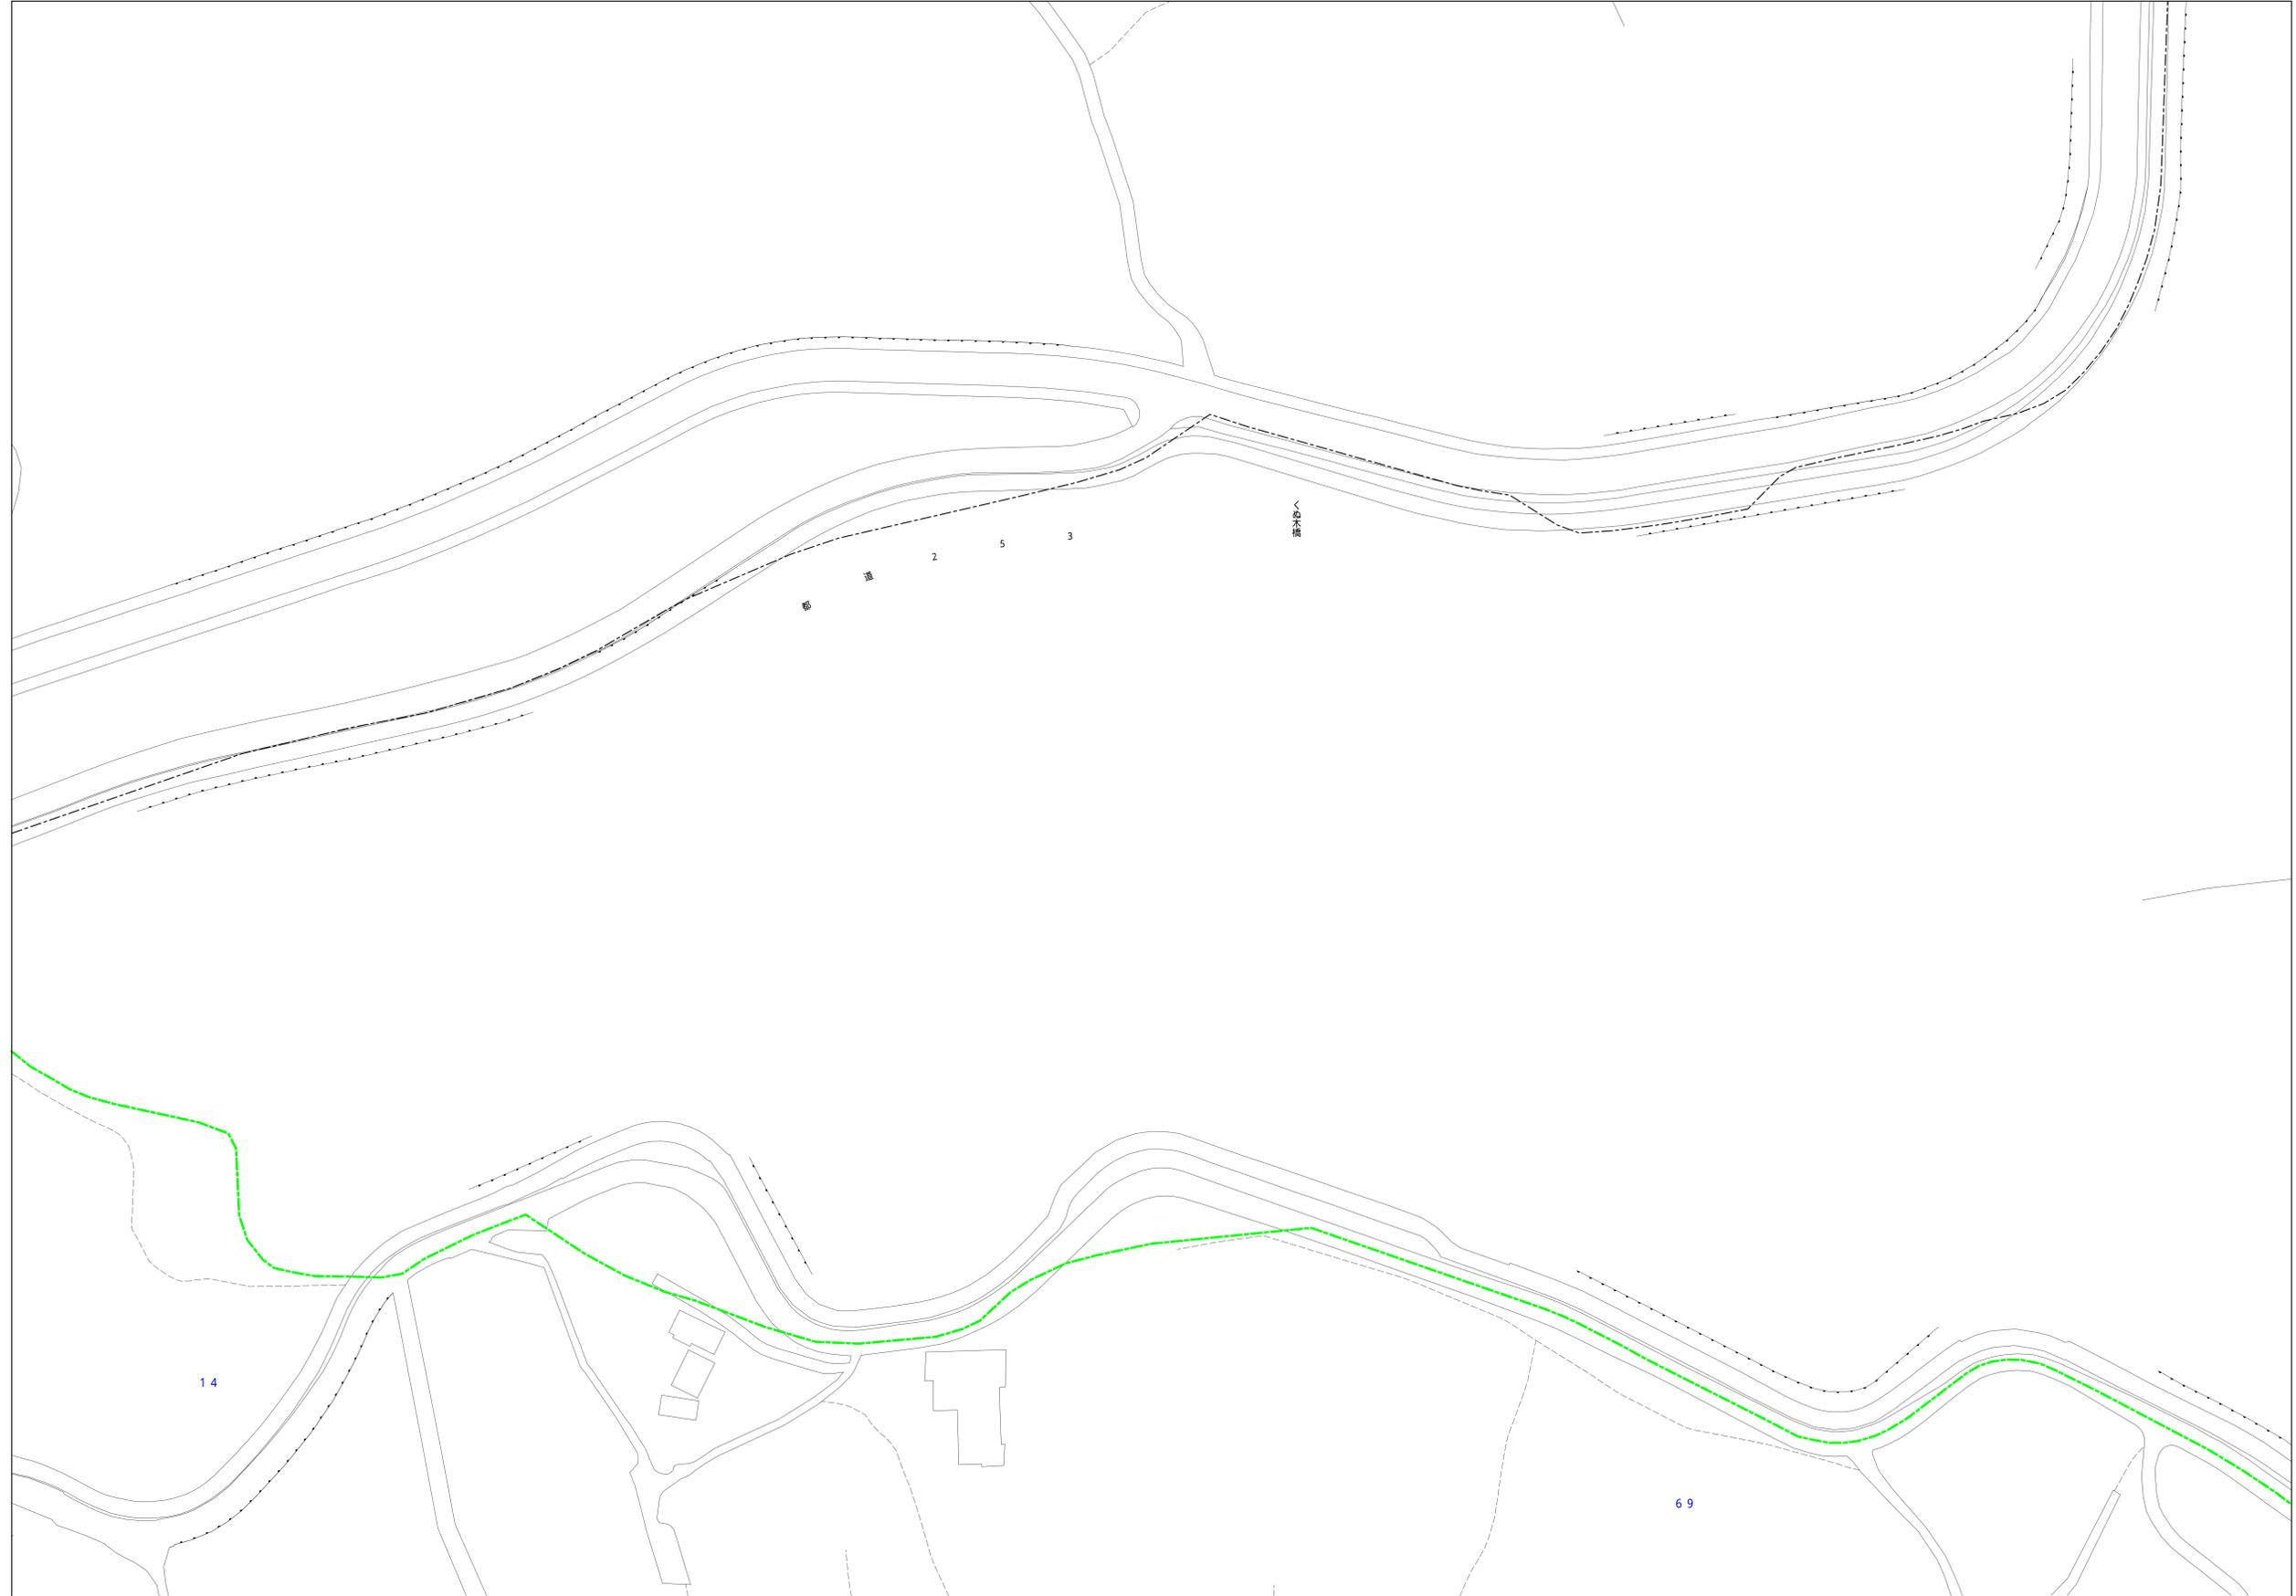

| 凡例 | 名称 |
|-------------------------------|---------------------------|
| ● | 標準 1号マンホール (内径90cm) |
| ○ | 標準 2号マンホール (内径120cm) |
| ○ | 標準 3号マンホール (内径150cm) |
| ○ | 標準 4号マンホール (内径180cm) |
| □ | 標準 5号マンホール (内径210×120cm) |
| □ | 標準 6号マンホール (内径260×120cm) |
| □ | 標準 7号マンホール (内径300×120cm) |
| ○ | 標準 8号マンホール (内径75cm) |
| ○ | 縮立 1号マンホール (内径90cm) |
| ○ | 縮立 2号マンホール (内径120cm) |
| ○ | 縮立 3号マンホール (内径150cm) |
| ○ | 縮立 4号マンホール (内径180cm) |
| □ | 縮立 方形マンホール (内径90×60cm) |
| □ | 縮立 方形マンホール (内径90×60cm) |
| □ | 特殊 特1号マンホール (内径90×60cm) |
| □ | 特殊 特2号マンホール (内径120×120cm) |
| □ | 特殊 特3号マンホール (内径150×120cm) |
| □ | 特殊 特4号マンホール (内径180×120cm) |
| ○ | 小型マンホール (内径30cm) |
| ○ | 特殊 特殊マンホール |
| ○ | 特殊 分岐マンホール |
| ○ | 特殊 方形特殊人孔 |
| ○ | 特殊 矩形特殊人孔 |
| ○ | 特殊 特殊マンホール (郵便用) |
| ○ | 橋門 橋形マンホール (内径120×90cm) |
| △ | 橋門 橋形マンホール (内径90×60cm) |
| □ | 伏樋マンホール (上流) |
| □ | 伏樋マンホール (中流) |
| □ | 伏樋マンホール (下流) |
| □ | 伏樋分水マンホール (上流) |
| □ | 伏樋分水マンホール (中流) |
| □ | 伏樋分水マンホール (下流) |
| □ | 伏樋防塵付マンホール (上流) |
| □ | 伏樋防塵付マンホール (中流) |
| □ | 伏樋防塵付マンホール (下流) |
| ☆ | ダミー人孔 |
| ☆ | 取入口、出口、側方集水人孔等 |
| ☆ | 吸込管、ポンプへの流入管または流出管 |
| ☆ | 私設管入管上流部又は集積管管継ぎ部分 |
| ☆ | 空気弁 |
| ☆ | 排水弁 |
| ☆ | 逆止 |
| ☆ | 点検口 (清掃口含む) |
| ☆ | 下流方向調整部 |
| 注) マンホール、変化点及び接合点の色は管渠と同じである。 | |
| 管渠 | |
| → | 合流管線 |
| → | 汚水管線 |
| → | 雨水管線 |
| → | 雨水管線 (L.U.渠) |
| → | 雨水管線 (特殊) |
| → | 合流管線 |
| → | 合流管線 (市町村) |
| → | 汚水管線 |
| → | 汚水管線 (市町村) |
| → | 雨水管線 |
| → | 雨水管線 (市町村) |
| → | 清流管線 |
| → | 雨水管線 (特殊) |
| → | 吸込管又はポンプ所からの放流管 |
| → | 合流圧送管線 |
| → | 汚水圧送管線 |
| → | 雨水圧送管線 |
| → | 合流圧送管線 (市町村) |
| → | 汚水圧送管線 (市町村) |
| → | 雨水圧送管線 (市町村) |
| → | 再生水管 (中水用) |
| → | 光ファイバーケーブル用保護管 |
| → | 不明・その他 |
| → | 管渠入水管 |
| → | 排水管 |
| → | 汚泥管線 (特殊) |
| → | 逆止管 (特殊) |
| → | 汚泥管線 (特殊) |
| → | 逆止管 (特殊) |
| 樹及び取付管 | |
| □ | 矩形汚水管 |
| □ | 矩形雨水管 |
| ○ | 円形汚水管 |
| ○ | 円形雨水管 |
| ○ | 取付管 (色は樹と同じである) |
| 管渠断面 | |
| ○ | 円形 |
| ○ | 矩形 |
| ○ | 溝でい |
| ○ | 管継ぎ (円形) |
| ○ | 管継ぎ (矩形) |
| ○ | L.U. (U型渠) |
| ○ | 管継ぎ (矩形) |
| ○ | 管継ぎ |
| ○ | 新築 |
| ○ | その他 |
| ○ | 形状 |
| ○ | 円形断面 (矩形) |
| ○ | 円形断面 (円形) |
| ○ | 矩形断面 (矩形) |
| ○ | 矩形断面 (円形) |
| ○ | 共同溝 (円形) |
| ○ | 共同溝 (矩形) |
| ○ | 第二系渠 |
| ○ | インバート継ぎ |
| 行政境界 | |
| — | 市界線 |
| — | 市区界 |
| — | 町界・丁目界 |
| — | 処理区域 |
| — | 処理区名 |
| — | 処理地 |
| — | 処理地名 |
| — | 排水区域 |
| その他 | |
| ○ | 管渠記号 (色は管渠、人孔と同じである) |
| ○ | 管渠記号 (色は管渠、人孔と同じである) |
| ○ | 特定事業地 |

図面出力年月日 令和6年3月

縮尺 1/500

2241-4

この図面は、東京都下水道局の承認を受けて、東京都下水道法第25条第5項の規定に基づき作成されたものであり、(承認番号)5都下水道第25号

