# 武 蔵 村 山 市 公 共 下 水 道 台 帳 図

2743－1

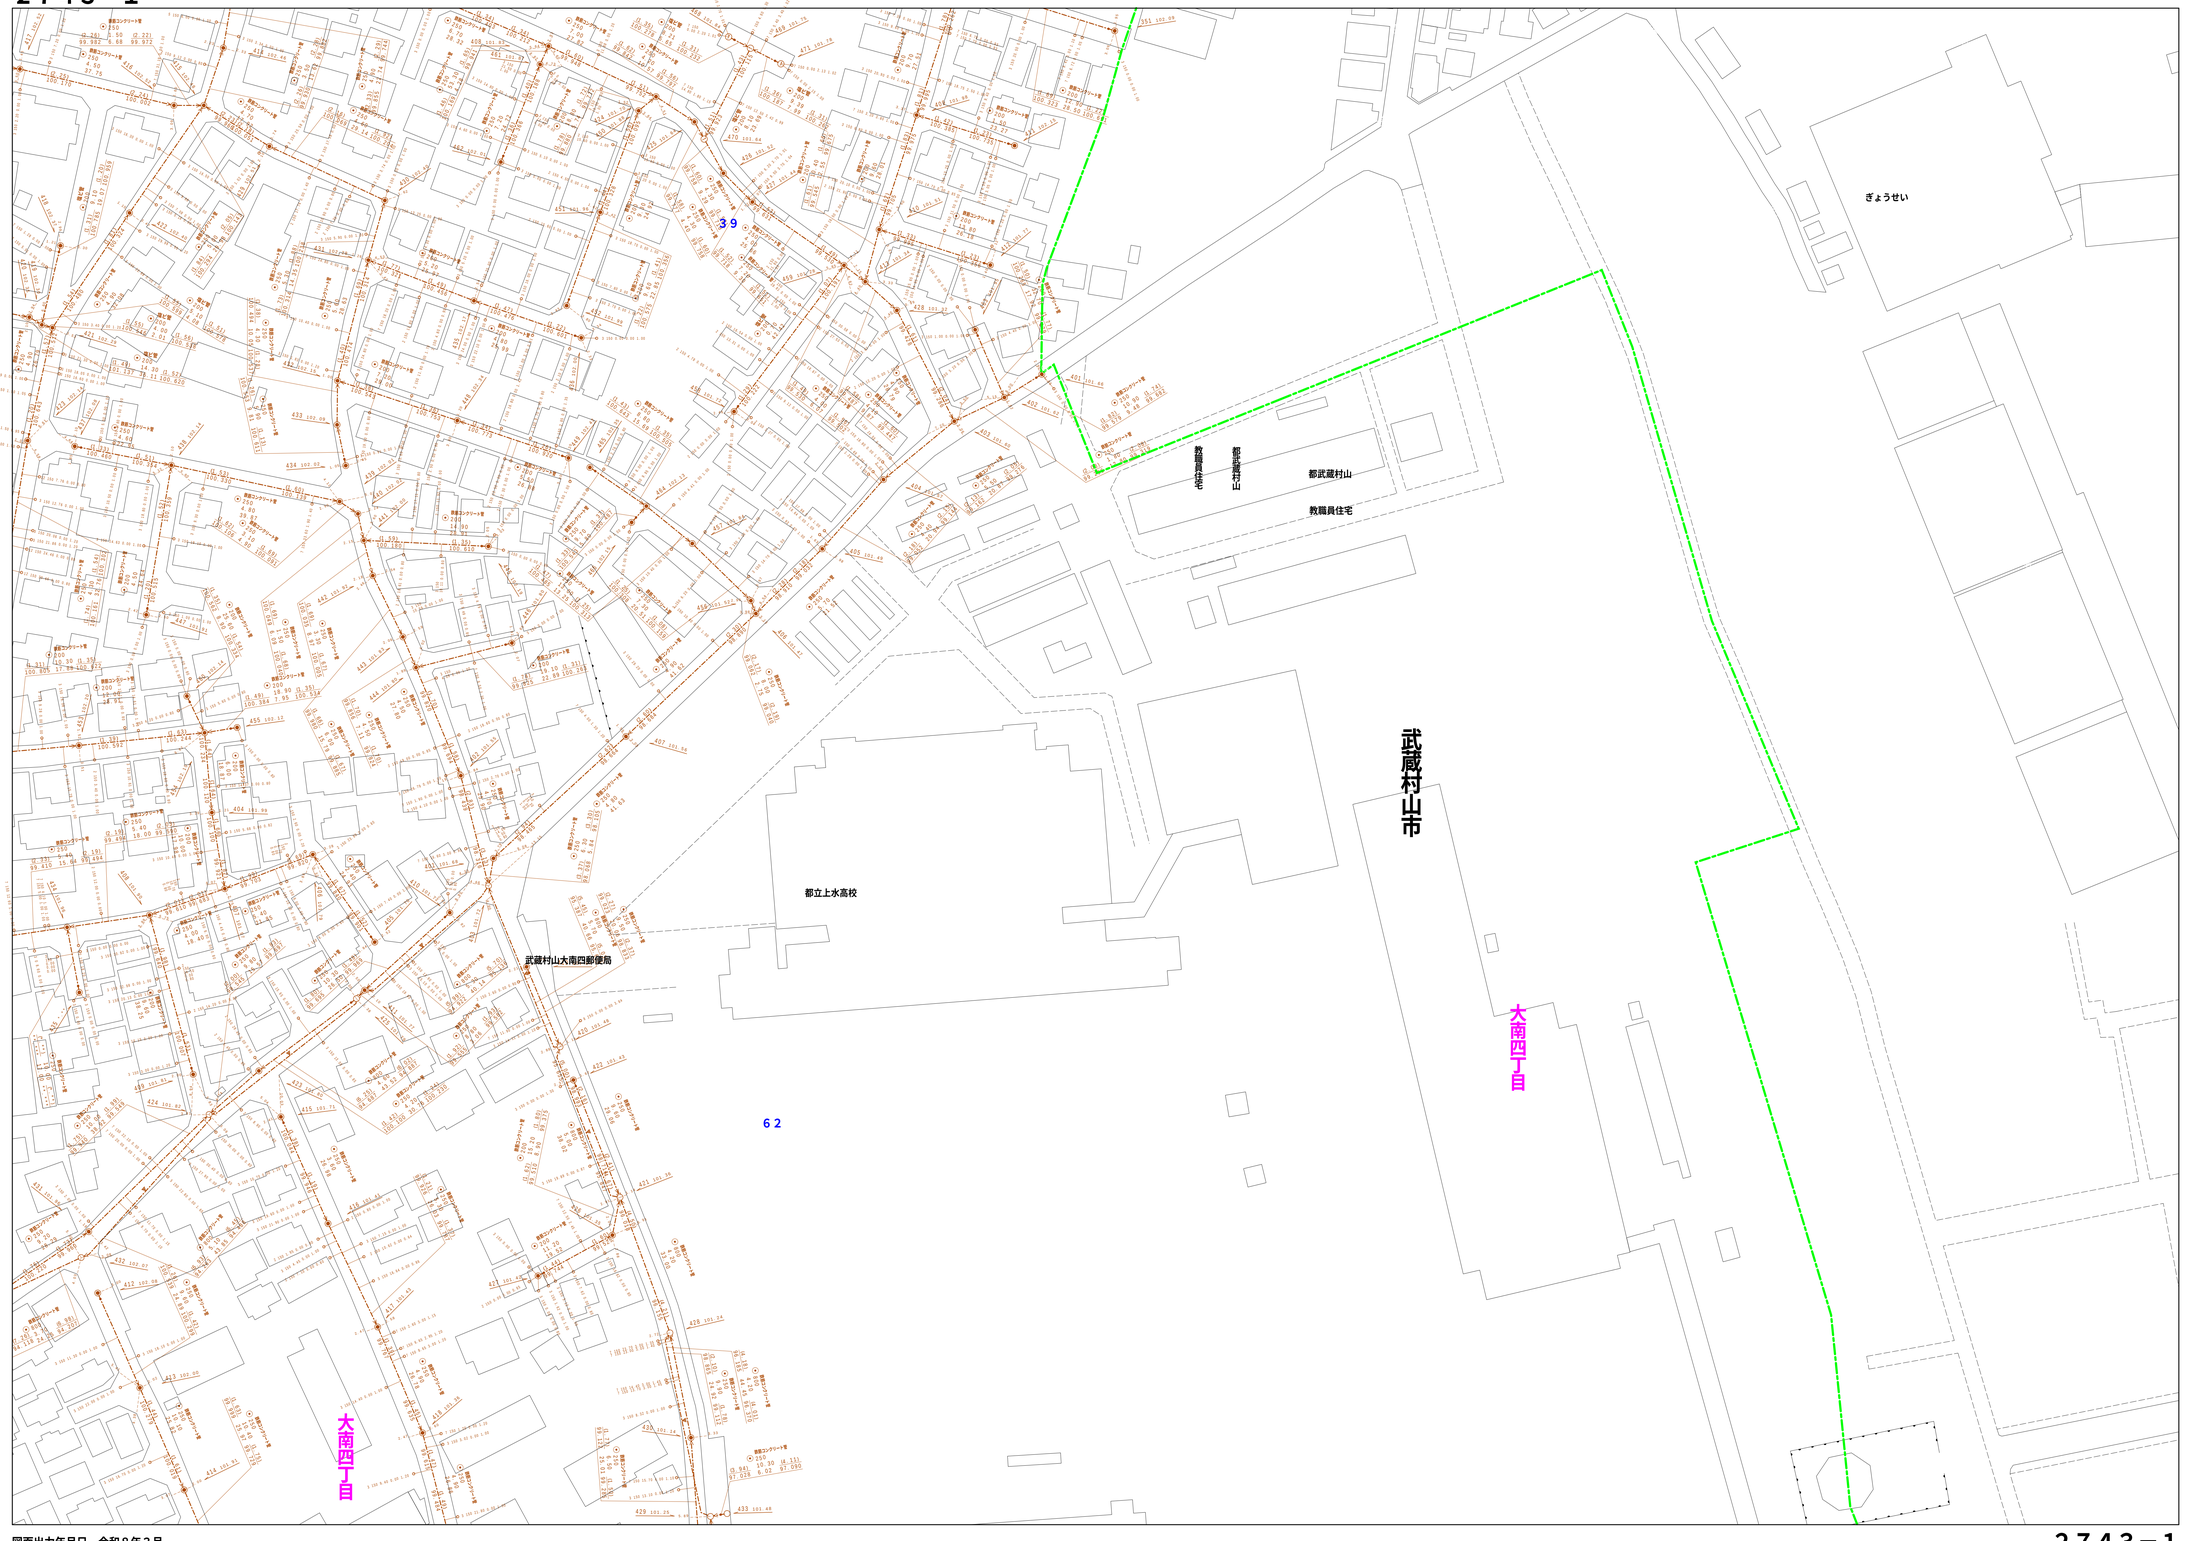


| | | |
|---|---|---|
| 2642－4 | 2643－3 | 2643－4 |
| 2742－2 | 2743－1 | 2743－2 |
| 2742－4 | 2743－3 | 2743－4 |

| | 凡例 | 名　称 |
|---|---|---|
| マンホール（人孔） | ◉ | 標準　1号マンホール（内径９０cm） |
| | ○ | 標準　2号マンホール（内径１２０cm） |
| | ◎ | 標準　3号マンホール（内径１５０cm） |
| | ⓘ | 標準　4号マンホール（内径１８０cm） |
| | H5 | 標準　5号マンホール（内法２１０×１２０cm） |
| | H6 | 標準　6号マンホール（内法２６０×１２０cm） |
| | H7 | 標準　7号マンホール（内法３００×１２０cm） |
| | ⓪ | 組立　0号マンホール（内径７５cm） |
| | ① | 組立　1号マンホール（内径９０cm） |
| | ② | 組立　2号マンホール（内径１２０cm） |
| | ③ | 組立　3号マンホール（内径１５０cm） |
| | ④ | 組立　4号マンホール（内径１８０cm） |
| | K1 | 組立　矩形マンホール（内法９０×６０cm） |
| | ● | 組立　方円形マンホール |
| | T1 | 特殊　特1号マンホール（内法９０×６０cm） |
| | T2 | 特殊　特2号マンホール（内法１２０×１２０cm） |
| | T3 | 特殊　特3号マンホール（内法１５０×１２０cm） |
| | T4 | 特殊　特4号マンホール（内法１８０×１２０cm） |
| | ㊀ | 小型マンホール（内径３０cm） |
| | | 特殊　特殊マンホール |
| | | 特殊　分水マンホール |
| | Ⓣ | 特殊　円形特殊人孔 |
| | T | 特殊　矩形特殊人孔 |
| | ⊙ | 特殊　特殊マンホール（例使用） |
| | (○) | 楕円　楕円形マンホール（内法１２０×９０cm） |
| | (△) | 楕円　楕円形マンホール（内法９０×６０cm） |
| | IS | 伏越マンホール（上流） |
| | | 伏越マンホール（中流） |
| | IS | 伏越マンホール（下流） |
| | | 伏越分水マンホール（上流） |
| | | 伏越分水マンホール（下流） |
| | IS | 伏越防潮扉付マンホール（上流） |
| | IS | 伏越防潮扉付マンホール（下流） |
| | ☆ | ダミー人孔 |
| 変化点又は結合点 | ▷ | 取入口、吐口、局外管取入部等 |
| | ▶ | 処理場、ポンプ所への流入部または流出部 |
| | \| | 私道取入管上流部又は道路管理者区分点 |
| | Ⓐ | 空気弁 |
| | ⊠ | 制水弁 |
| | Ⓑ | 泥吐 |
| | Ⓒ | 点検口（清掃口含む） |
| | | 下流方向調整部 |
| | 注）マンホール、変化点及び接合点の色は管渠と同じである。 | |
| 管渠 | | 合流枝線 |
| | | 汚水枝線 |
| | | 雨水枝線 |
| | | 雨水枝線（ＬＵ渠） |
| | | 雨水吐管（枝線） |
| | | 合流幹線 |
| | | 合流幹線（市町村） |
| | | 汚水幹線 |
| | | 汚水幹線（市町村） |
| | | 雨水幹線 |
| | | 雨水幹線（市町村） |
| | | 溝流復活 |
| | | 雨水吐管（幹線） |
| | | 処理場又はポンプ所からの放流渠 |
| | | 合流圧送管枝線 |
| | | 汚水圧送管枝線 |
| | | 雨水圧送管枝線 |
| | | 合流圧送管幹線 |
| | | 合流圧送管幹線（市町村） |
| | | 汚水圧送管幹線 |
| | | 汚水圧送管幹線（市町村） |
| | | 雨水圧送管幹線 |
| | | 雨水圧送管幹線（市町村） |
| | | 再生水管（中水道） |
| | | 光ファイバーケーブル連絡管 |
| | | 不明・その他 |
| | | 仮取入れ管 |
| | | 屋外管 |
| | | 汚泥管渠（枝線） |
| | | 泥吐き管（枝線） |
| | | 汚泥管渠（幹線） |
| | | 泥吐き管（幹線） |
| 桝及び取付管 | □ | 矩形汚水桝 |
| | ■ | 矩形雨水桝 |
| | ○ | 円形汚水桝 |
| | ● | 円形雨水桝 |
| | | 取付管（色は桝と同色である） |
| 管渠断面 | | 円形 |
| | | 矩形 |
| | | 馬てい |
| | | 背割り（円形） |
| | | 卵型 |
| | LU | Ｌｕ型（Ｕ型渠） |
| | | 背割り（矩形） |
| | | 複断面 |
| | K | 共同溝 |
| | Ⓒ | 副管 |
| | ☆ | その他 |
| | | 台形 |
| | | 円形複数（矩形） |
| | | 円形複数（円形） |
| | | 矩形複数（矩形） |
| | | 矩形複数（円形） |
| | K | 共同溝（矩形） |
| | K | 共同溝（円形） |
| | | 横二条管 |
| | Ⓒ | インバート築造 |
| 行政境 | | 都県境 |
| | | 市区境 |
| | | 町境・丁目境 |
| その他 | | 処理区境 |
| | | 処理区名 |
| | | 処理場 |
| | | 処理場名 |
| | | 排水区境 |
| | | 振分記号（色は管渠、人孔と同色である） |
| | | 副管記号（色は管渠、人孔と同じである） |
| | | 特定事業場 |

図面出力年月日　令和８年３月

縮尺　1/ 500

0　5　10　20　30　40　50　100 m

この地図は、東京都知事の承認を受けて、東京都縮尺 ２，５００分の１地図を利用して作成したものである。（承認番号）７都市基交測第２１０号

2743－1