


立川都市計画事業武蔵村山都市核土地地区画整理事業 設計図

S = 1 : 3,000

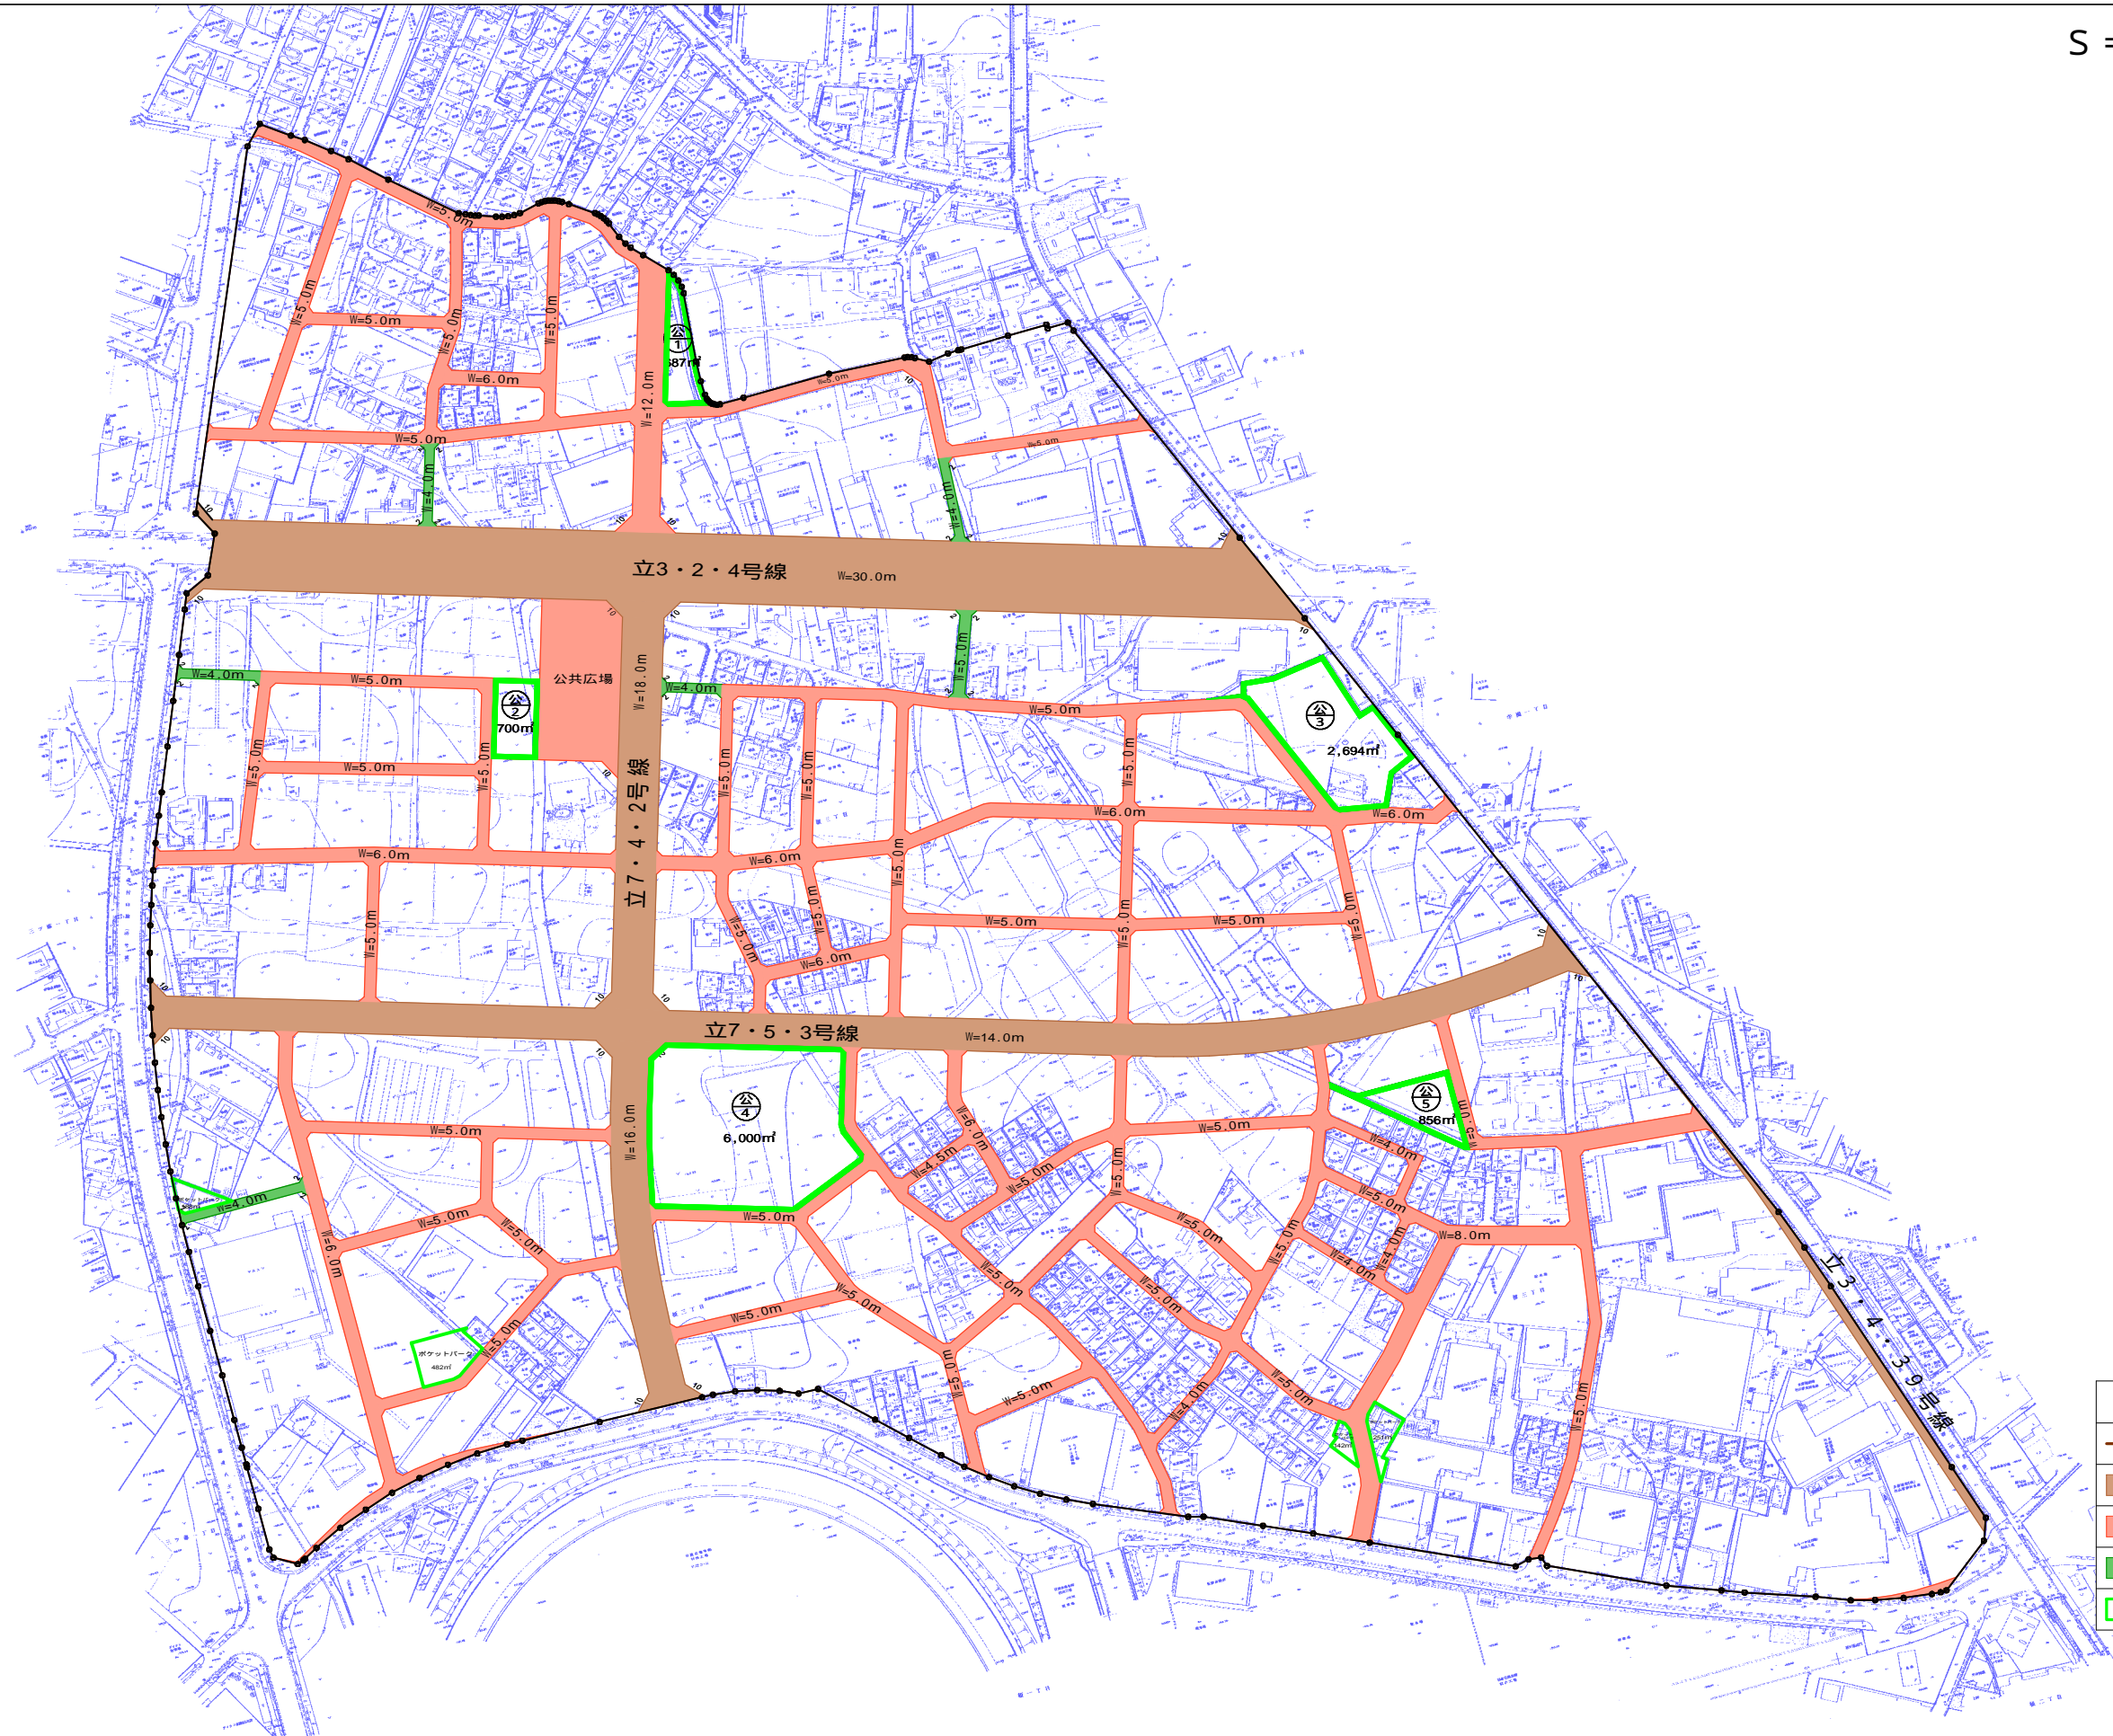

凡 例	
	施行地区界
	都市計画街路
	区画街路
	特殊街路
	公園