


作成例

土地境界図		縮尺
土地所在 代表地番	武蔵村山市中藤五丁目23番ほか 神明二丁目5番3ほか	1/250

立会場所・土地の地番	土地所有者 住所 氏名 印	立会年月日	合意年月日
武蔵村山市中藤五丁目 23番・24番1	武蔵村山市本町三丁目5-1 村山 太郎 印	平成21年 4月20日	平成21年 5月11日
武蔵村山市神明二丁目 5番3・5番4	東大和市中中央5-123 大和 花子 印	平成21年 4月20日	平成21年 5月12日
武蔵村山市神明二丁目 7番1	武蔵村山市神明二丁目7-1 東京 次郎 印	平成21年 4月20日	平成21年 5月11日

- 境界線の寸法はm(メートル)単位とし、1/100未満切り捨てて表示する。(P点間のみ)
- 境界点はP、引照点はS、機械点はTの記号を用い成果表を設けて各点の座標値を明記する。

- 住所、氏名、立会年月日、合意年月日は本人が記名・押印する。
- 記名には、ボールペン等を記入する。ただし公官庁、法人等はゴム印可とする。
- 合意年月日は、本人の合意押印日とする。

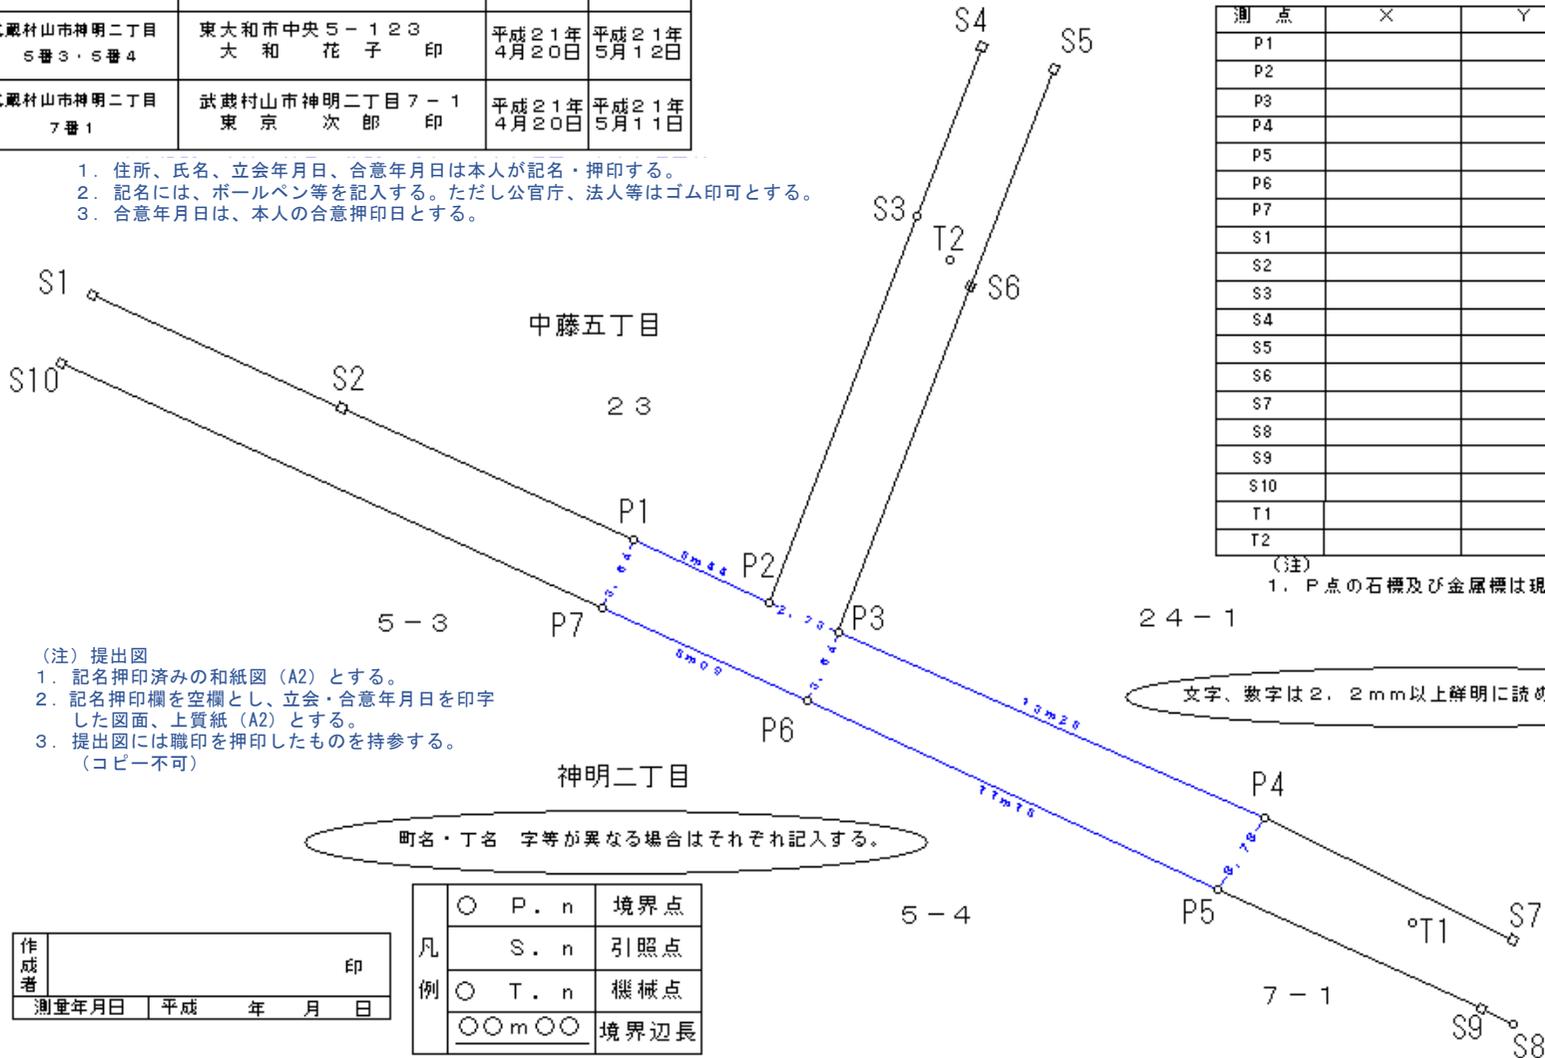

測点	X	Y	備考
P1			市金属標
P2			市石
P3			民石
P4			ミカゲ石
P5			民石
P6			市石
P7			市石
S1			民石
S2			市石
S3			鎮
S4			ミカゲ石
S5			ミカゲ石
S6			市石
S7			民石
S8			鎮
S9			市石
S10			市石
T1			鎮
T2			鎮

(注) 1. P点の石標及び金属標は現形を記入する。

文字、数字は2. 2mm以上鮮明に読めるよう記入する。

町名・丁名 字等が異なる場合はそれぞれ記入する。

作成者	印
測量年月日	平成 年 月 日

凡例	○ P. n	境界点
	○ S. n	引照点
	○ T. n	機械点
	○○m○○	境界辺長