


污水槽構造図

支管取付工

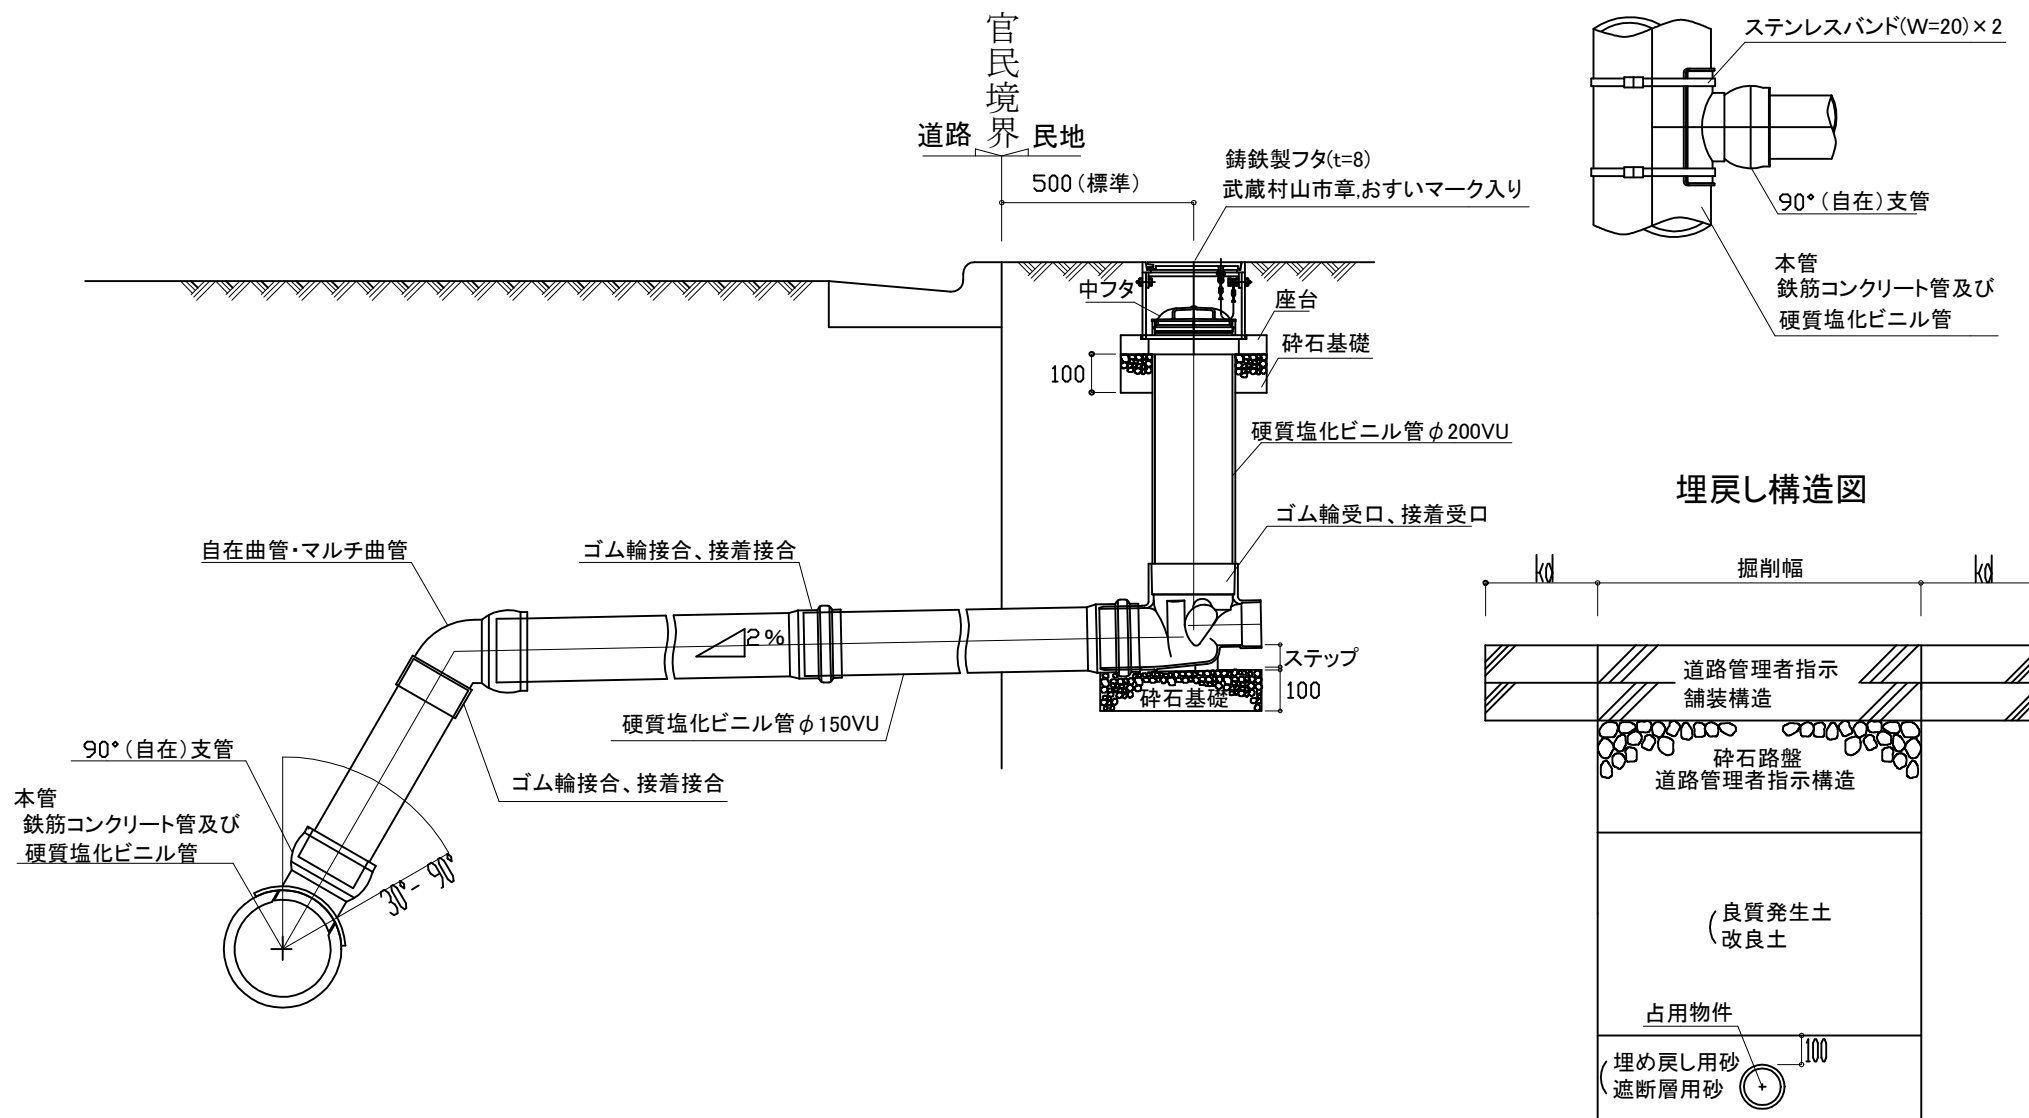

* 私道の場合は既設舗装構造(私道管理者指示含む)に合わせる事。