


武蔵村山市公共下水道台帳図

2639-4	2640-3	2640-4
2739-1	2740-1	2740-2
2739-4	2740-3	2740-4

2740-1

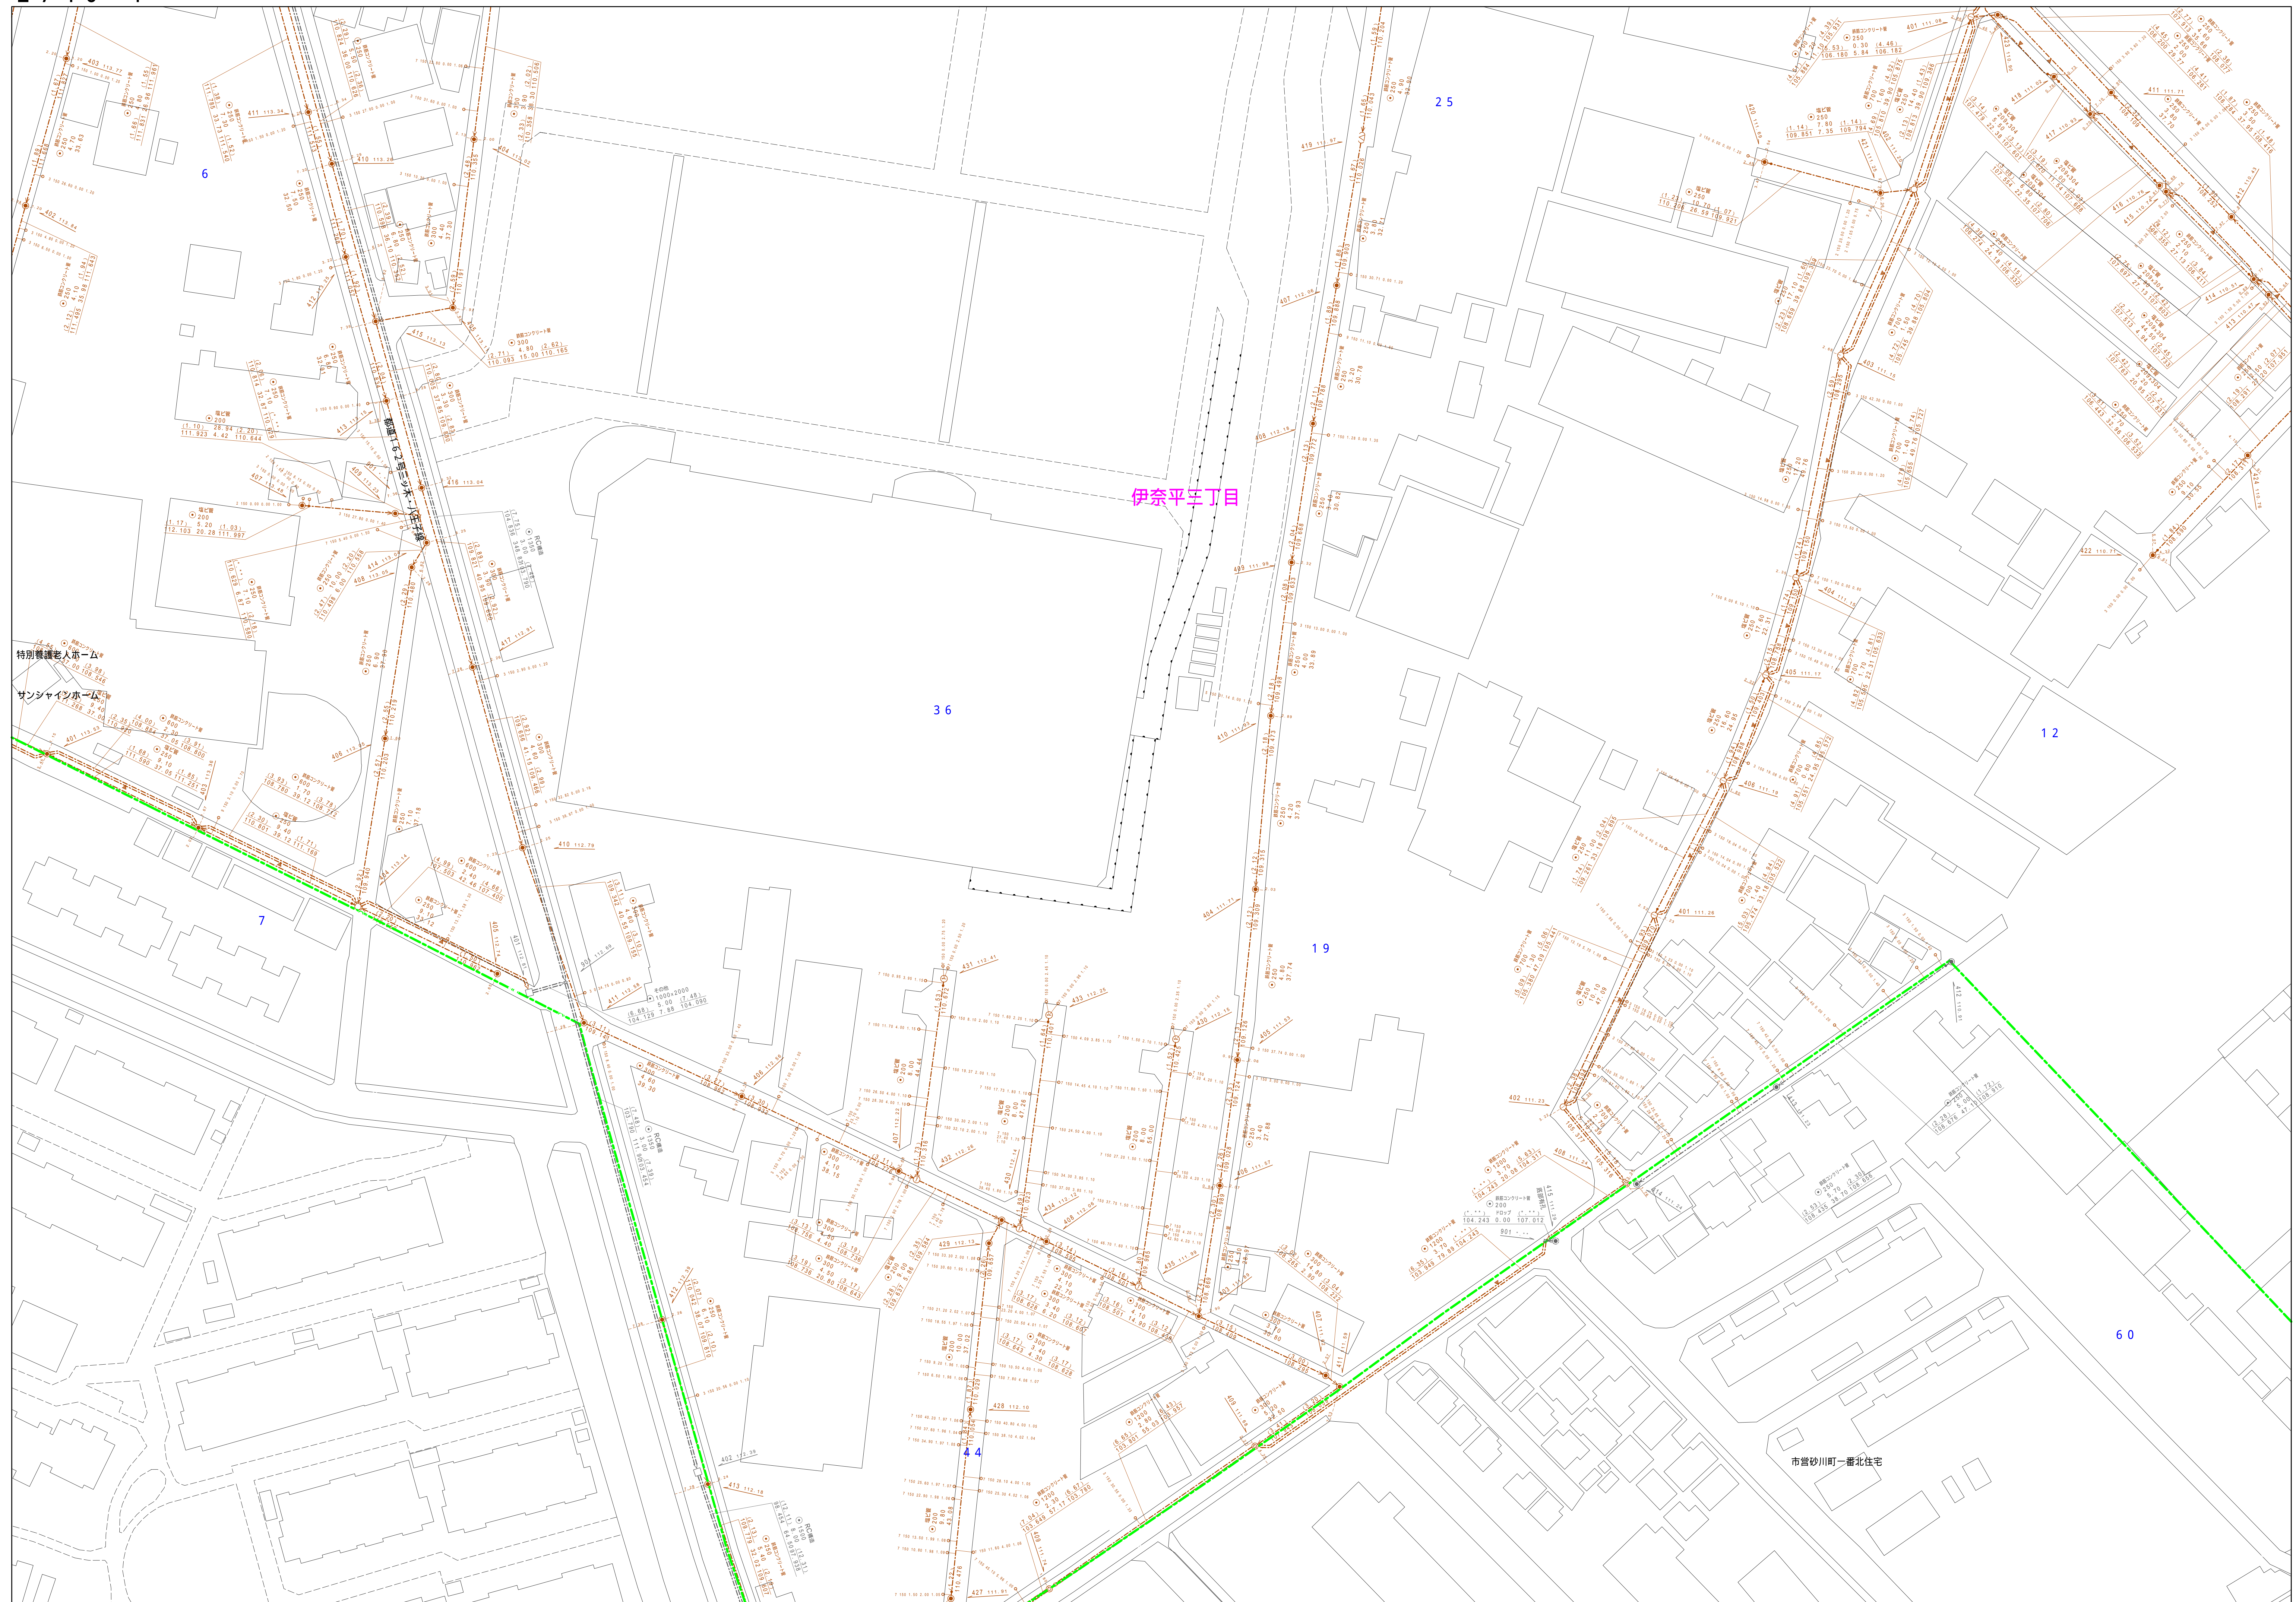

凡例	名称
●	標準 1号マンホール (内径90cm)
○	標準 2号マンホール (内径120cm)
⊙	標準 3号マンホール (内径150cm)
⊚	標準 4号マンホール (内径180cm)
⊛	標準 5号マンホール (内径210×120cm)
⊜	標準 6号マンホール (内径260×120cm)
⊝	標準 7号マンホール (内径300×120cm)
