
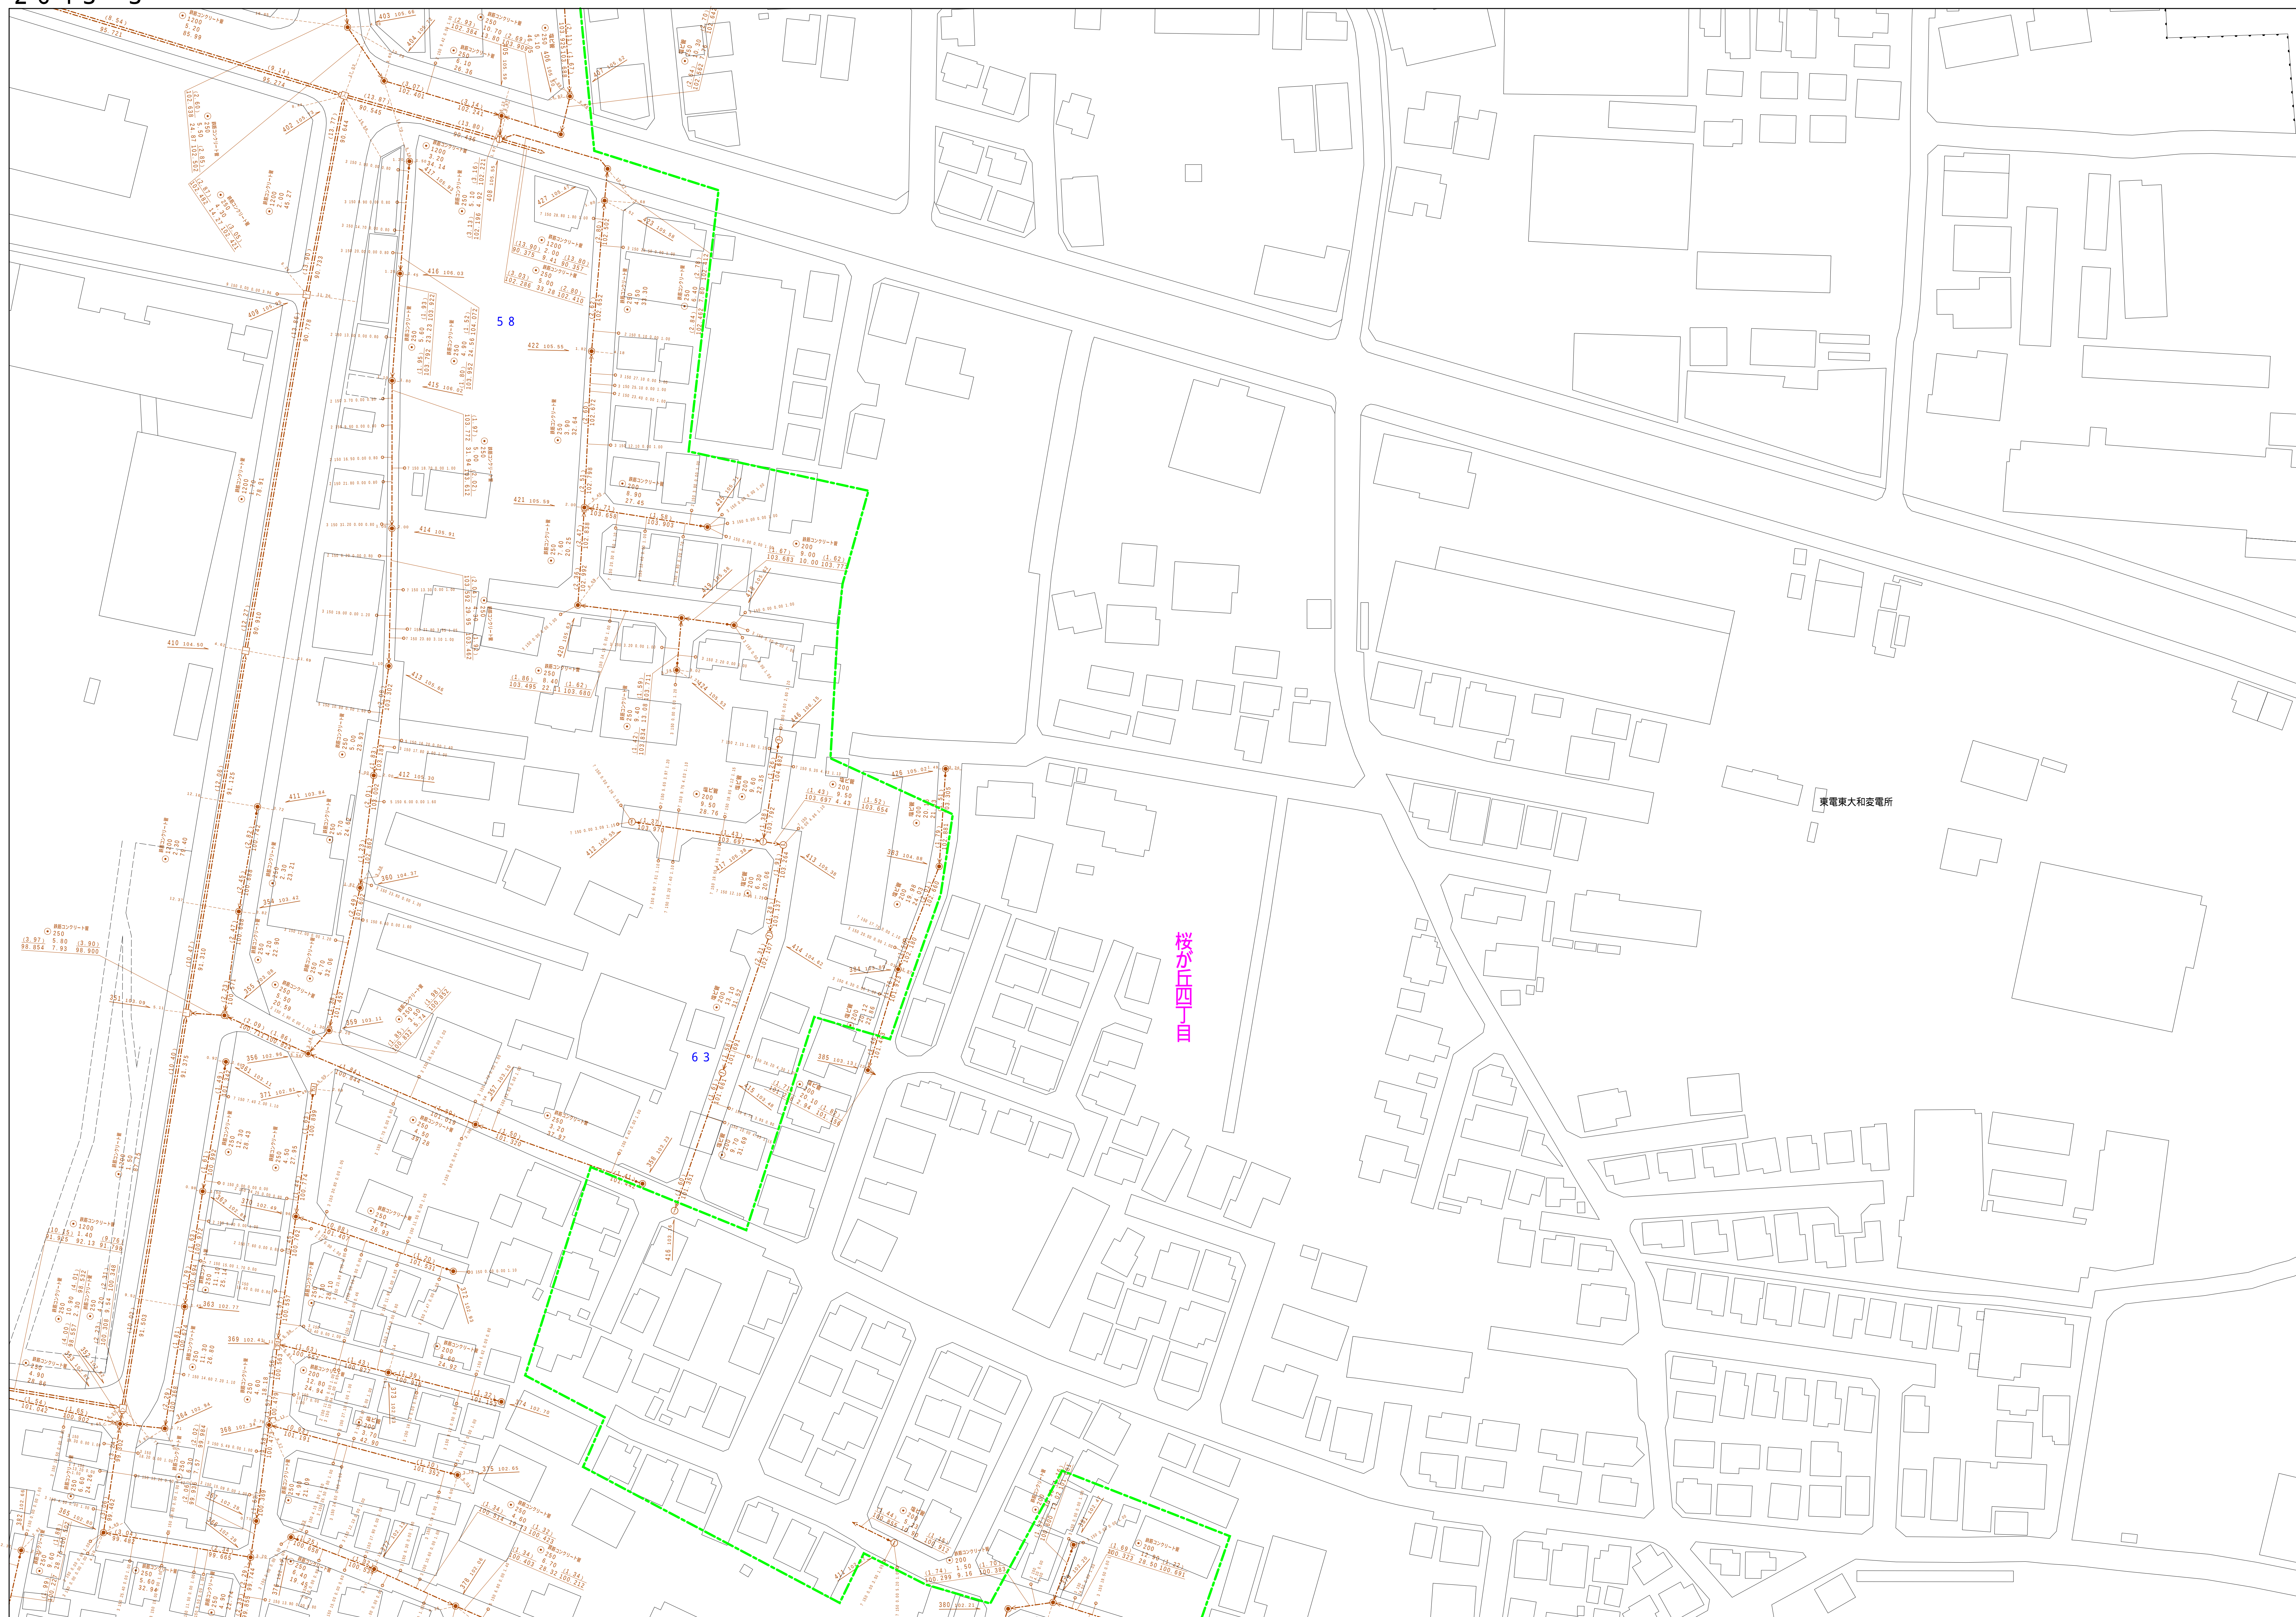


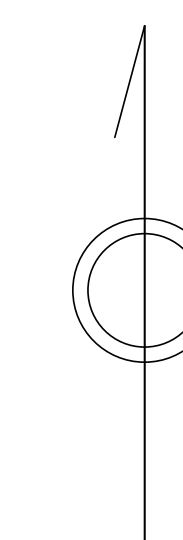

	凡例	名 称	
マンホール（人孔）	●	標準 1号マンホール（内径90ｃｍ）	
	○	標準 2号マンホール（内径120ｃｍ）	
	①	標準 3号マンホール（内径150ｃｍ）	
	②	標準 4号マンホール（内径180ｃｍ）	
	③	標準 5号マンホール（内径210×120ｃｍ）	
	④	標準 6号マンホール（内径240×120ｃｍ）	
	⑤	標準 7号マンホール（内径300×120ｃｍ）	
	⑥	標準 8号マンホール（内径375ｃｍ）	
	⑦	組立 1号マンホール（内径90ｃｍ）	
	⑧	組立 2号マンホール（内径120ｃｍ）	
	⑨	組立 3号マンホール（内径150ｃｍ）	
	⑩	組立 4号マンホール（内径180ｃｍ）	
	K	組立 4号マンホール（内径90×60ｃｍ）	
	●	組立 円形マンホール	
	T1	特殊 特1号マンホール（内径90×60ｃｍ）	
	T2	特殊 特2号マンホール（内径120×120ｃｍ）	
	T3	特殊 特3号マンホール（内径150×120ｃｍ）	
	T4	特殊 特4号マンホール（内径180×120ｃｍ）	
	㊟	小型マンホール（内径30ｃｍ）	
	▽	特殊 特殊マンホール（使用済）	
	□	特殊 方形マンホール	
	△	溝口 溝口マンホール（内径120×90ｃｍ）	
	△	溝口 溝口マンホール（内径120×120ｃｍ）	
	変化点又は結合点	▽	収縮マンホール（上流）
		▽	収縮マンホール（下流）
		▽	収縮分水マンホール（上流）
▽		収縮分水マンホール（下流）	
▽		収縮防漏付マンホール（上流）	
▽		収縮防漏付マンホール（下流）	
☆		ダミー人孔	
▽		取入口、社口、側方取入部等	
▽		処理渠、ポンプ所への流入部または流出部	
(A)		空気弁	
(B)		排水弁	
(C)		逆止	
(D)		点検口（清掃口含む）	
		注）マンホール、変化点及び結合点の色は管種と異なりである。	
管	→	合流排水管	
	→	雨水排水（L/U渠）	
	→	雨水排水（横線）	
	→	合流排水	
	→	合流排水（市町村）	
	→	汚水排水	
	→	雨水排水	
	→	雨水排水（市町村）	
	→	清流水道	
	→	雨水排水（幹線）	
	→	処理渠又はポンプ所からの放流渠	
	→	合流伝送管枝線	
	→	汚水伝送管枝線	
	→	雨水伝送管枝線	
	→	合流伝送管枝線（市町村）	
	→	汚水伝送管枝線	
	→	雨水伝送管枝線（市町村）	
	→	再生水配管（中水道）	
	→	光ファイバーケーブル埋設管	
	→	不明、その他	
	→	仮取入れ管	
	→	側外渠	
	→	汚泥置溜（横線）	
	→	吐き吐き（横線）	
	→	汚泥置溜（幹線）	
	→	吐き吐き（幹線）	
井及び取付管	□	矩形排水水側	
	■	矩形排水水側	
	■	円形排水水側	
	●	円形排水水側	
		和付管（色は黒色と同色である）	
管渠断面	○	円形	
	□	矩形	
	⬮	馬蹄い	
	●	青割り（円形）	
	●	銅製	
	L U	L型（U字型）	
	●	青割り（矩形）	
	●	複断面	
	K	共同溝	
	○	新管	
	○	その他	
	●	三角形	
	●	円形断面（矩角）	
	●	円形断面（円角）	
行政境	●	矩形断面（矩角）	
	●	矩形断面（円角）	
	●	矩形断面（矩角）	
	●	矩形断面（円角）	
	K	共同溝（矩角）	
	K	共同溝（円角）	
	○	二重構造	
	○	インバート建造	
	---	都県界	
	---	市区界	
	---	町界・丁目界	
	---	処理区域界	
	---	処理区域名	
	---	処理地名	
その他	→	排水区画	
	→	部分記号（色は管渠、人孔と同色である）	
	→	副原形記号（色は管渠、人孔と同じである）	
	→	特定事業用	